

ГРАФИЧЕСКОЕ ОПИСАНИЕ

Публичный сервитут в целях эксплуатации линейных объектов системы газоснабжения «Скважина газовая, эксплуатационная №10097 УКПГ-10, Оренбургского НГКМ»; «Газопровод-шлейф скважины газовой, эксплуатационной №10097 УКПГ-10, Оренбургского НГКМ»; «Метанолопровод скважины газовой, эксплуатационной №10097 УКПГ-10, Оренбургского НГКМ»; «Обвязка устья скважины газовой, эксплуатационной №10097 УКПГ-10, Оренбургского НГКМ»; «Линия электропередачи кабельная скважины газовой, эксплуатационной №10097 УКПГ-10, Оренбургского НГКМ»

(наименование объекта, местоположение границ которого описано (далее - объект)

Сведения об объекте		
№ п/п	Характеристики объекта	Описание характеристик
1	2	3
1	Местоположение объекта	Оренбургская область, Оренбургский район
2	Площадь объекта \pm величина погрешности определения площади ($P \pm \Delta P$)	194274 \pm 154
3	Иные характеристики объекта	Публичный сервитут на срок 49 лет в целях эксплуатации целях эксплуатации линейных объектов системы газоснабжения «Скважина газовая, эксплуатационная №10097 УКПГ-10, Оренбургского НГКМ»; «Газопровод-шлейф скважины газовой, эксплуатационной №10097 УКПГ-10, Оренбургского НГКМ»; «Метанолопровод скважины газовой, эксплуатационной №10097 УКПГ-10, Оренбургского НГКМ»; «Обвязка устья скважины газовой, эксплуатационной №10097 УКПГ-10, Оренбургского НГКМ»; «Линия электропередачи кабельная скважины газовой, эксплуатационной №10097 УКПГ-10, Оренбургского НГКМ», в интересах ПАО «Газпром», ИНН 7736050003, ОГРН 1027700070518. Почтовый адрес: БОКС № 1255, Санкт-Петербург, 200961, адрес электронной почты: gazprom@gazprom.ru

Сведения о местоположении границ объекта

1. Система координат МСК - субъект 56, зона 2

2. Сведения о характерных точках границ объекта

Обозначение характерных точек границ	Координаты, м		Метод определения координат характерной точки	Средняя квадратическая погрешность положения характерной точки (M_t), м	Описание обозначения точки на местности (при наличии)			
	X	Y						
1	2	3	4	5	6			
ПС1(1)								
1	412539,88	2316775,87	Аналитический метод	0,10	—			
2	412542,72	2316775,87	Аналитический метод	0,10	—			
3	412542,72	2316777,87	Аналитический метод	0,10	—			
4	412540,88	2316777,87	Аналитический метод	0,10	—			
5	412540,88	2316807,86	Аналитический метод	0,10	—			
6	412542,03	2316807,86	Аналитический метод	0,10	—			
7	412542,03	2316809,86	Аналитический метод	0,10	—			
8	412539,88	2316809,86	Аналитический метод	0,10	—			
9	412531,20	2316809,87	Аналитический метод	0,10	—			
10	412531,20	2316807,87	Аналитический метод	0,10	—			
11	412538,88	2316807,86	Аналитический метод	0,10	—			

1	2	3	4	5	6
12	412538,88	2316776,87	Аналитический метод	0,10	—
13	412539,14	2316775,94	Аналитический метод	0,10	—
1	412539,88	2316775,87	Аналитический метод	0,10	—
ПС1(2)					
14	413485,71	2311300,24	Аналитический метод	0,10	—
15	413569,72	2311303,98	Аналитический метод	0,10	—
16	413568,46	2311332,66	Аналитический метод	0,10	—
17	413499,26	2311329,49	Аналитический метод	0,10	—
18	413486,72	2311753,95	Аналитический метод	0,10	—
19	413470,14	2311837,05	Аналитический метод	0,10	—
20	413456,32	2312325,67	Аналитический метод	0,10	—
21	413445,02	2312389,00	Аналитический метод	0,10	—
22	413436,14	2312719,33	Аналитический метод	0,10	—
23	413451,59	2312760,09	Аналитический метод	0,10	—
24	413476,96	2312852,28	Аналитический метод	0,10	—
25	413475,63	2312862,91	Аналитический метод	0,10	—
26	413467,20	2312869,48	Аналитический метод	0,10	—
27	413381,88	2312893,13	Аналитический метод	0,10	—
28	413333,53	2313475,97	Аналитический метод	0,10	—
29	413310,60	2313823,21	Аналитический метод	0,10	—
30	413304,52	2314352,66	Аналитический метод	0,10	—
31	413337,09	2314402,41	Аналитический метод	0,10	—
32	413339,38	2314410,08	Аналитический метод	0,10	—
33	413339,34	2314542,58	Аналитический метод	0,10	—
34	413332,46	2314554,63	Аналитический метод	0,10	—
35	413301,78	2314572,76	Аналитический метод	0,10	—
36	413194,32	2315598,49	Аналитический метод	0,10	—
37	413175,62	2315692,64	Аналитический метод	0,10	—

1	2	3	4	5	6
38	413085,14	2316780,46	Аналитический метод	0,10	—
39	413083,02	2316785,62	Аналитический метод	0,10	—
40	413077,41	2316790,89	Аналитический метод	0,10	—
41	413070,08	2316793,26	Аналитический метод	0,10	—
42	412752,05	2316767,96	Аналитический метод	0,10	—
43	412576,08	2316757,13	Аналитический метод	0,10	—
44	412545,59	2316757,50	Аналитический метод	0,10	—
45	412541,96	2316759,06	Аналитический метод	0,10	—
46	412538,38	2316760,82	Аналитический метод	0,10	—
47	412535,51	2316762,97	Аналитический метод	0,10	—
48	412530,84	2316766,34	Аналитический метод	0,10	—
49	412470,16	2316767,97	Аналитический метод	0,10	—
50	412470,03	2316782,56	Аналитический метод	0,10	—
51	412485,38	2316782,57	Аналитический метод	0,10	—
52	412485,38	2316842,57	Аналитический метод	0,10	—
53	412469,50	2316842,57	Аналитический метод	0,10	—
54	412469,48	2316847,47	Аналитический метод	0,10	—
55	412477,66	2316847,47	Аналитический метод	0,10	—
56	412477,66	2316849,47	Аналитический метод	0,10	—
57	412469,47	2316849,47	Аналитический метод	0,10	—
58	412469,38	2316873,62	Аналитический метод	0,10	—
59	412469,35	2316912,58	Аналитический метод	0,10	—
60	412469,35	2316924,57	Аналитический метод	0,10	—
61	412464,41	2316924,57	Аналитический метод	0,10	—
62	412469,38	2316945,50	Аналитический метод	0,10	—
63	412468,62	2316947,51	Аналитический метод	0,10	—
64	412467,52	2316949,47	Аналитический метод	0,10	—
65	412466,16	2316951,20	Аналитический метод	0,10	—

1	2	3	4	5	6
66	412464,55	2316952,72	Аналитический метод	0,10	—
67	412462,92	2316953,86	Аналитический метод	0,10	—
68	412460,72	2316954,95	Аналитический метод	0,10	—
69	412458,66	2316955,59	Аналитический метод	0,10	—
70	412455,87	2316955,97	Аналитический метод	0,10	—
71	412453,63	2316955,91	Аналитический метод	0,10	—
72	412451,00	2316955,31	Аналитический метод	0,10	—
73	412449,01	2316954,53	Аналитический метод	0,10	—
74	412447,10	2316953,43	Аналитический метод	0,10	—
75	412445,36	2316952,04	Аналитический метод	0,10	—
76	412443,58	2316950,07	Аналитический метод	0,10	—
77	412442,26	2316947,82	Аналитический метод	0,10	—
78	412441,31	2316945,50	Аналитический метод	0,10	—
79	412446,28	2316924,57	Аналитический метод	0,10	—
80	412441,35	2316924,57	Аналитический метод	0,10	—
81	412441,35	2316912,57	Аналитический метод	0,10	—
82	412441,35	2316912,56	Аналитический метод	0,10	—
83	412441,37	2316887,58	Аналитический метод	0,10	—
84	412405,10	2316887,54	Аналитический метод	0,10	—
85	412398,11	2316885,66	Аналитический метод	0,10	—
86	412391,11	2316873,54	Аналитический метод	0,10	—
87	412391,11	2316753,97	Аналитический метод	0,10	—
88	412395,21	2316744,07	Аналитический метод	0,10	—
89	412405,11	2316739,97	Аналитический метод	0,10	—
90	412451,96	2316739,97	Аналитический метод	0,10	—
91	412455,24	2316738,57	Аналитический метод	0,10	—
92	412530,24	2316737,82	Аналитический метод	0,10	—
93	412532,63	2316734,96	Аналитический метод	0,10	—

1	2	3	4	5	6
94	412536,57	2316732,15	Аналитический метод	0,10	—
95	412540,27	2316730,73	Аналитический метод	0,10	—
96	412545,55	2316729,04	Аналитический метод	0,10	—
97	412576,25	2316728,57	Аналитический метод	0,10	—
98	412754,01	2316739,37	Аналитический метод	0,10	—
99	413057,78	2316763,59	Аналитический метод	0,10	—
100	413147,01	2315689,29	Аналитический метод	0,10	—
101	413165,78	2315594,81	Аналитический метод	0,10	—
102	413274,38	2314560,46	Аналитический метод	0,10	—
103	413277,91	2314553,63	Аналитический метод	0,10	—
104	413310,71	2314534,19	Аналитический метод	0,10	—
105	413310,67	2314414,30	Аналитический метод	0,10	—
106	413278,04	2314364,56	Аналитический метод	0,10	—
107	413275,74	2314356,72	Аналитический метод	0,10	—
108	413281,92	2313822,47	Аналитический метод	0,10	—
109	413304,88	2313473,91	Аналитический метод	0,10	—
110	413354,17	2312880,57	Аналитический метод	0,10	—
111	413357,22	2312873,69	Аналитический метод	0,10	—
112	413360,16	2312870,09	Аналитический метод	0,10	—
113	413364,37	2312868,24	Аналитический метод	0,10	—
114	413443,63	2312846,22	Аналитический метод	0,10	—
115	413422,09	2312768,56	Аналитический метод	0,10	—
116	413408,14	2312726,27	Аналитический метод	0,10	—
117	413407,43	2312721,51	Аналитический метод	0,10	—
118	413416,33	2312387,04	Аналитический метод	0,10	—
119	413427,66	2312323,69	Аналитический метод	0,10	—
120	413441,51	2311834,87	Аналитический метод	0,10	—
121	413458,08	2311751,82	Аналитический метод	0,10	—

1	2	3	4	5	6
122	413471,10	2311313,81	Аналитический метод	0,10	—
123	413472,87	2311309,12	Аналитический метод	0,10	—
124	413475,47	2311306,01	Аналитический метод	0,10	—
125	413478,90	2311303,49	Аналитический метод	0,10	—
126	413481,89	2311301,88	Аналитический метод	0,10	—
14	413485,71	2311300,24	Аналитический метод	0,10	—

3. Сведения о характерных точках части (частей) границы объекта

Обозначение характерных точек части границы	Координаты, м		Метод определения координат характерной точки	Средняя квадратическая погрешность положения характерной точки (M_t), м	Описание обозначения точки на местности (при наличии)
	X	Y			
1	2	3	4	5	6
Часть № —	—	—	—	—	—

Сведения о местоположении измененных (уточненных) границ объекта

1. Система координат —


2. Сведения о характерных точках границ объекта

3. Сведения о характерных точках части (частей) границы объекта

Часть № —

Схема расположения границ публичного сервитута

Основной лист

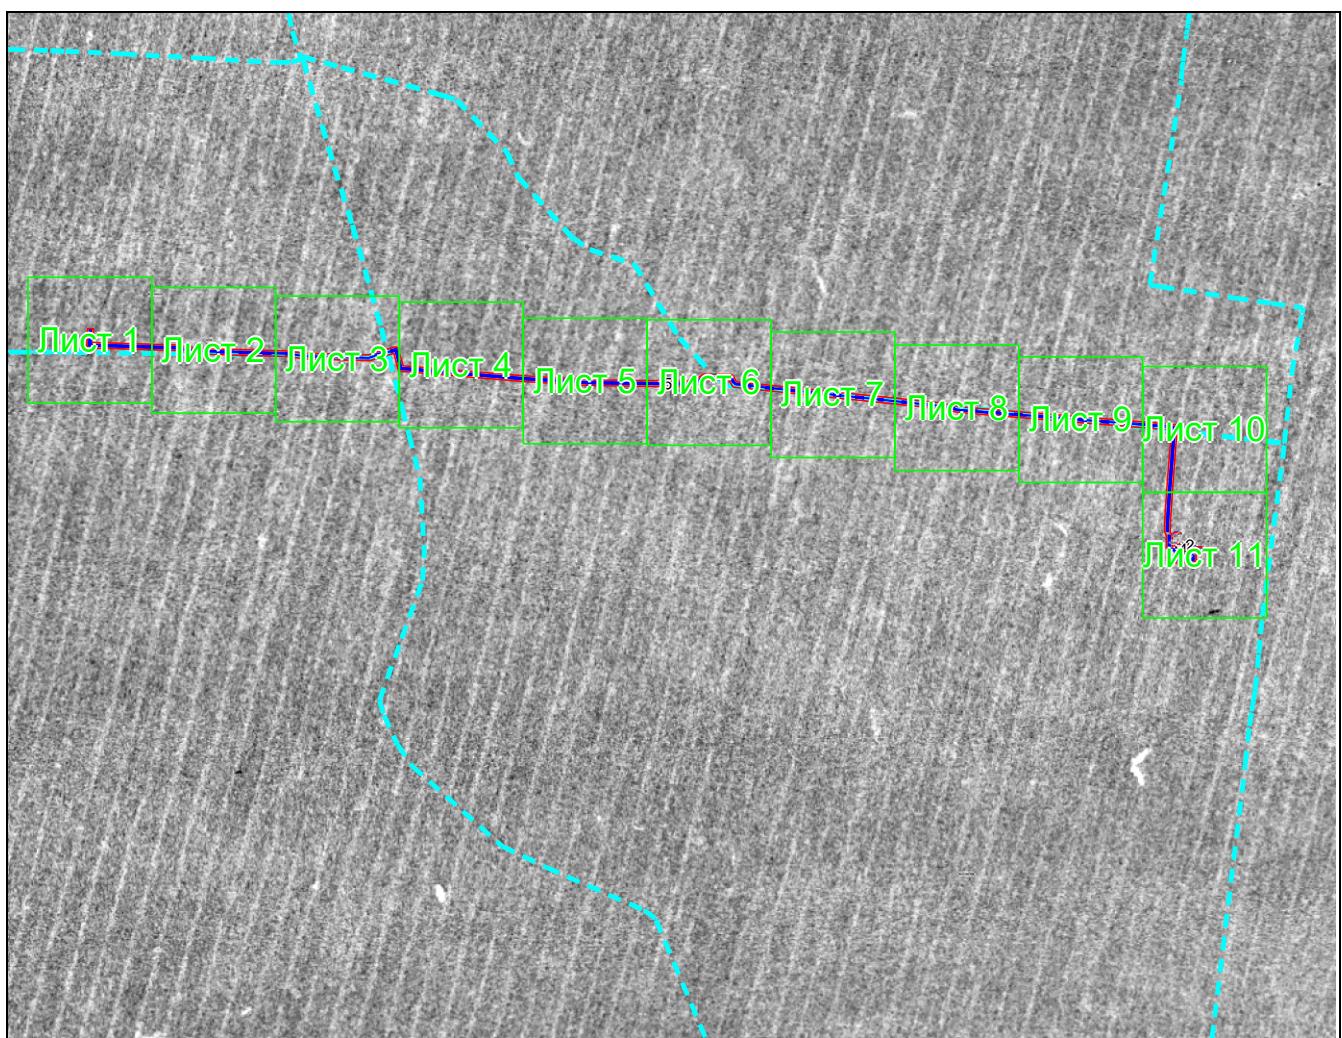

Масштаб 1: 38000

Используемые условные знаки и обозначения:




– область выносного листа,

23

– номер выносного листа.

Остальные используемые условные знаки и обозначения приведены на отдельной странице в конце раздела.


Выносной лист №1

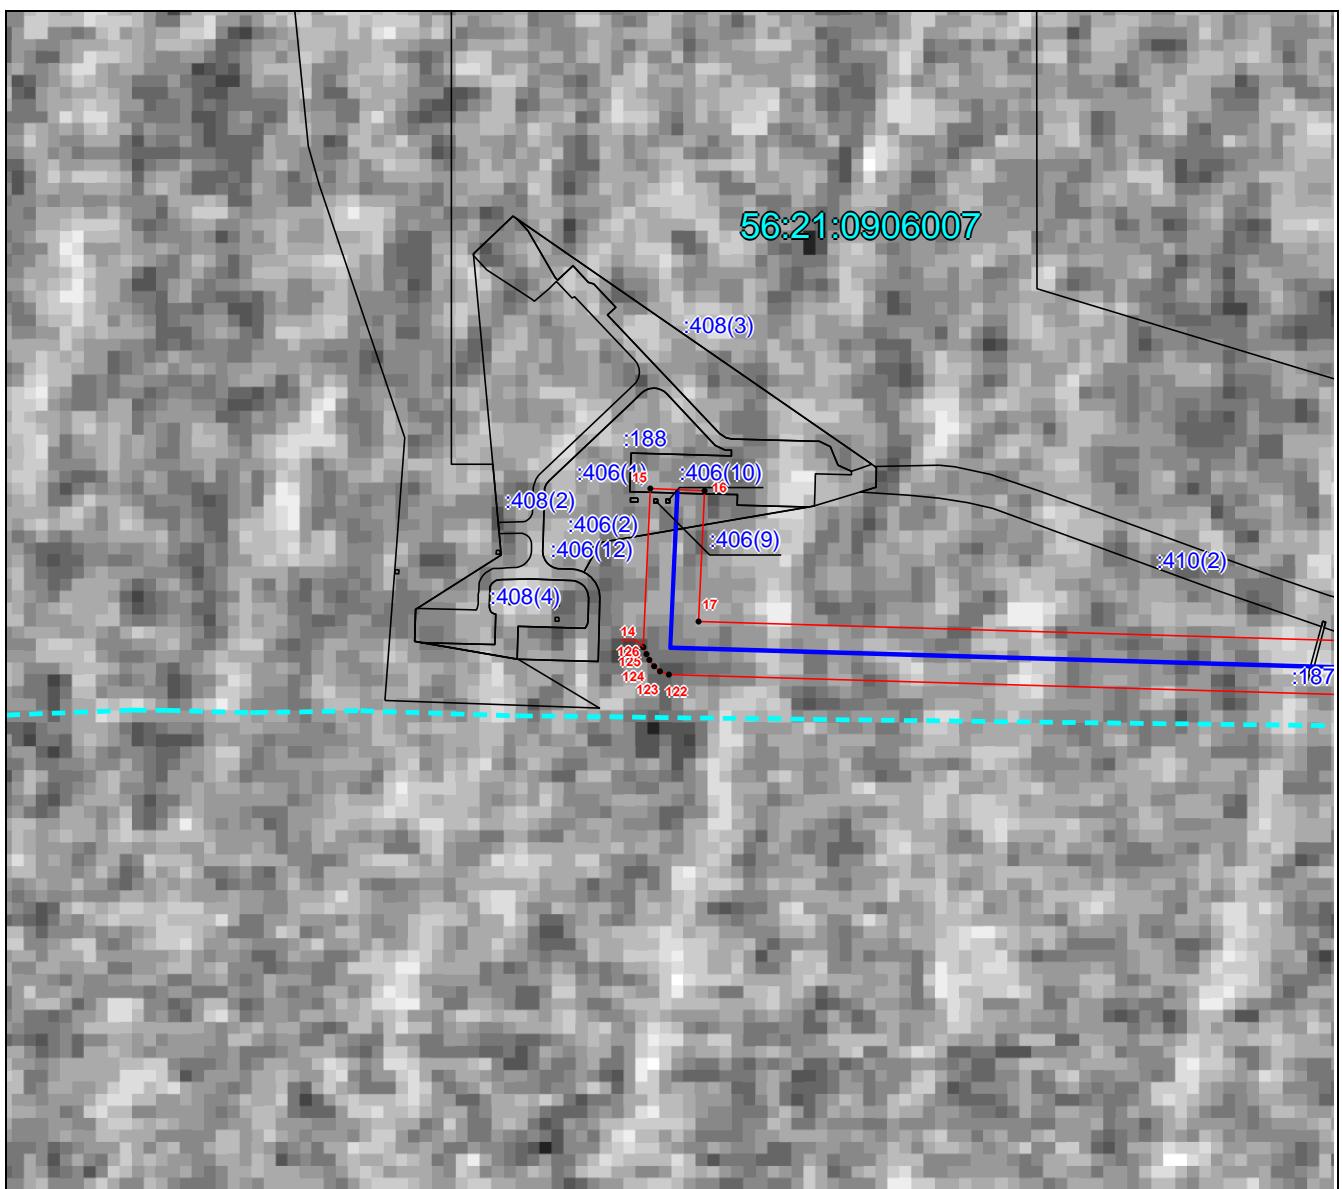

Масштаб 1:4000

Используемые условные знаки и обозначения приведены на отдельной странице в конце раздела.


Выносной лист №2

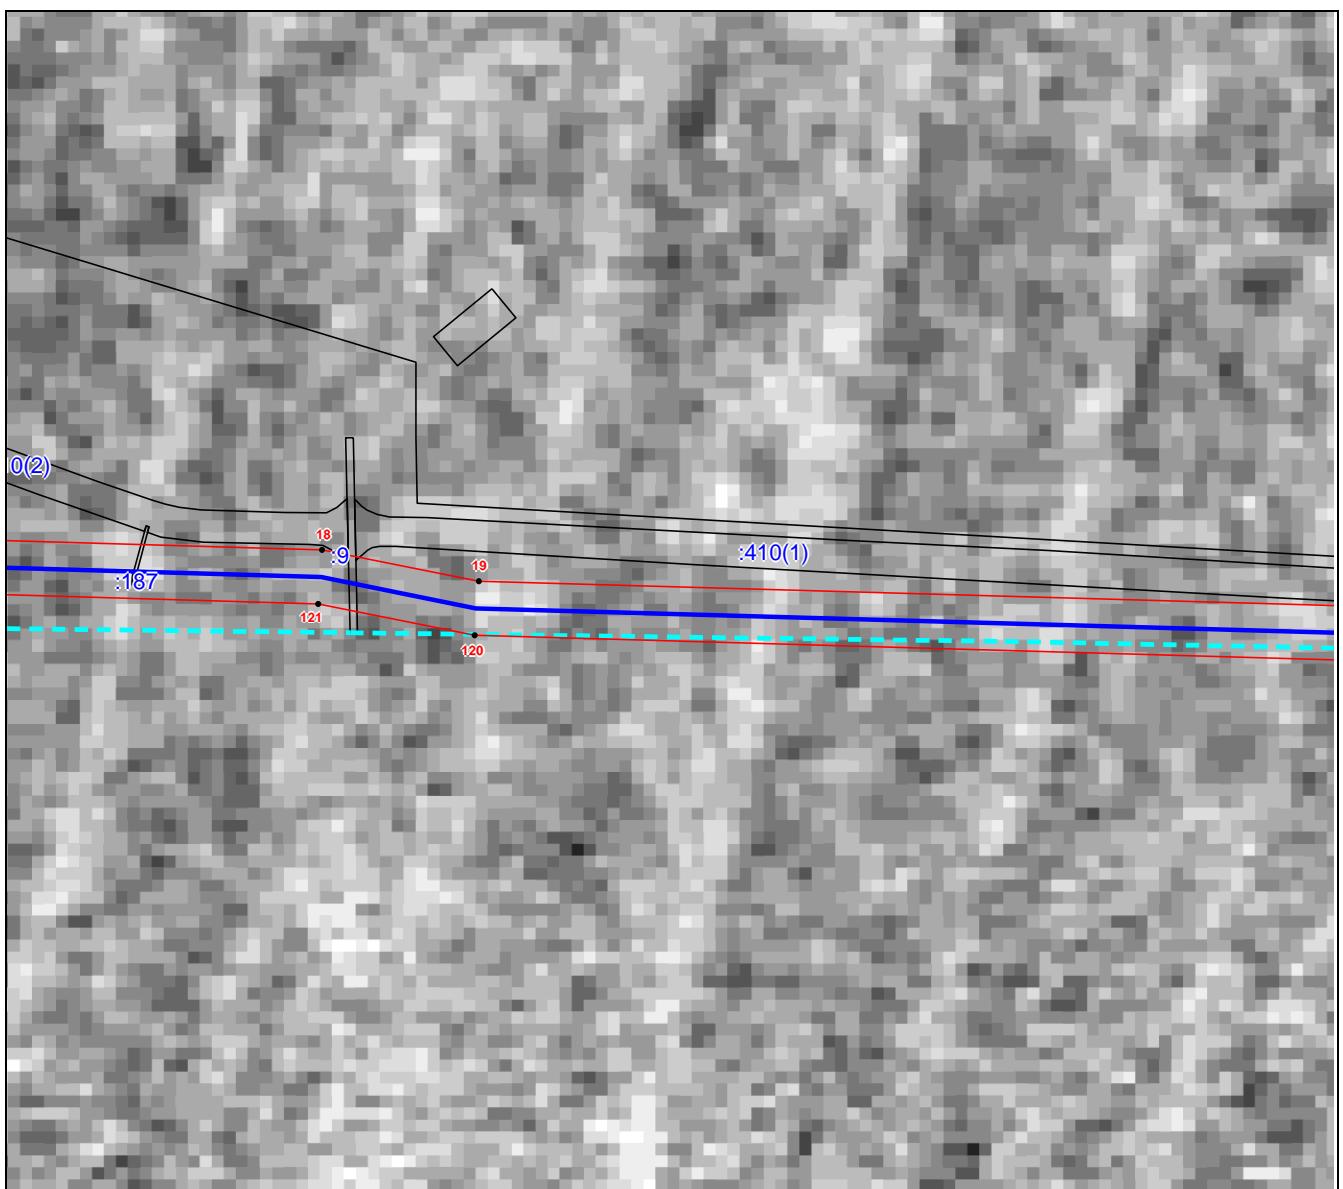

Масштаб 1:4000

Используемые условные знаки и обозначения приведены на отдельной странице в конце раздела.


Выносной лист №3

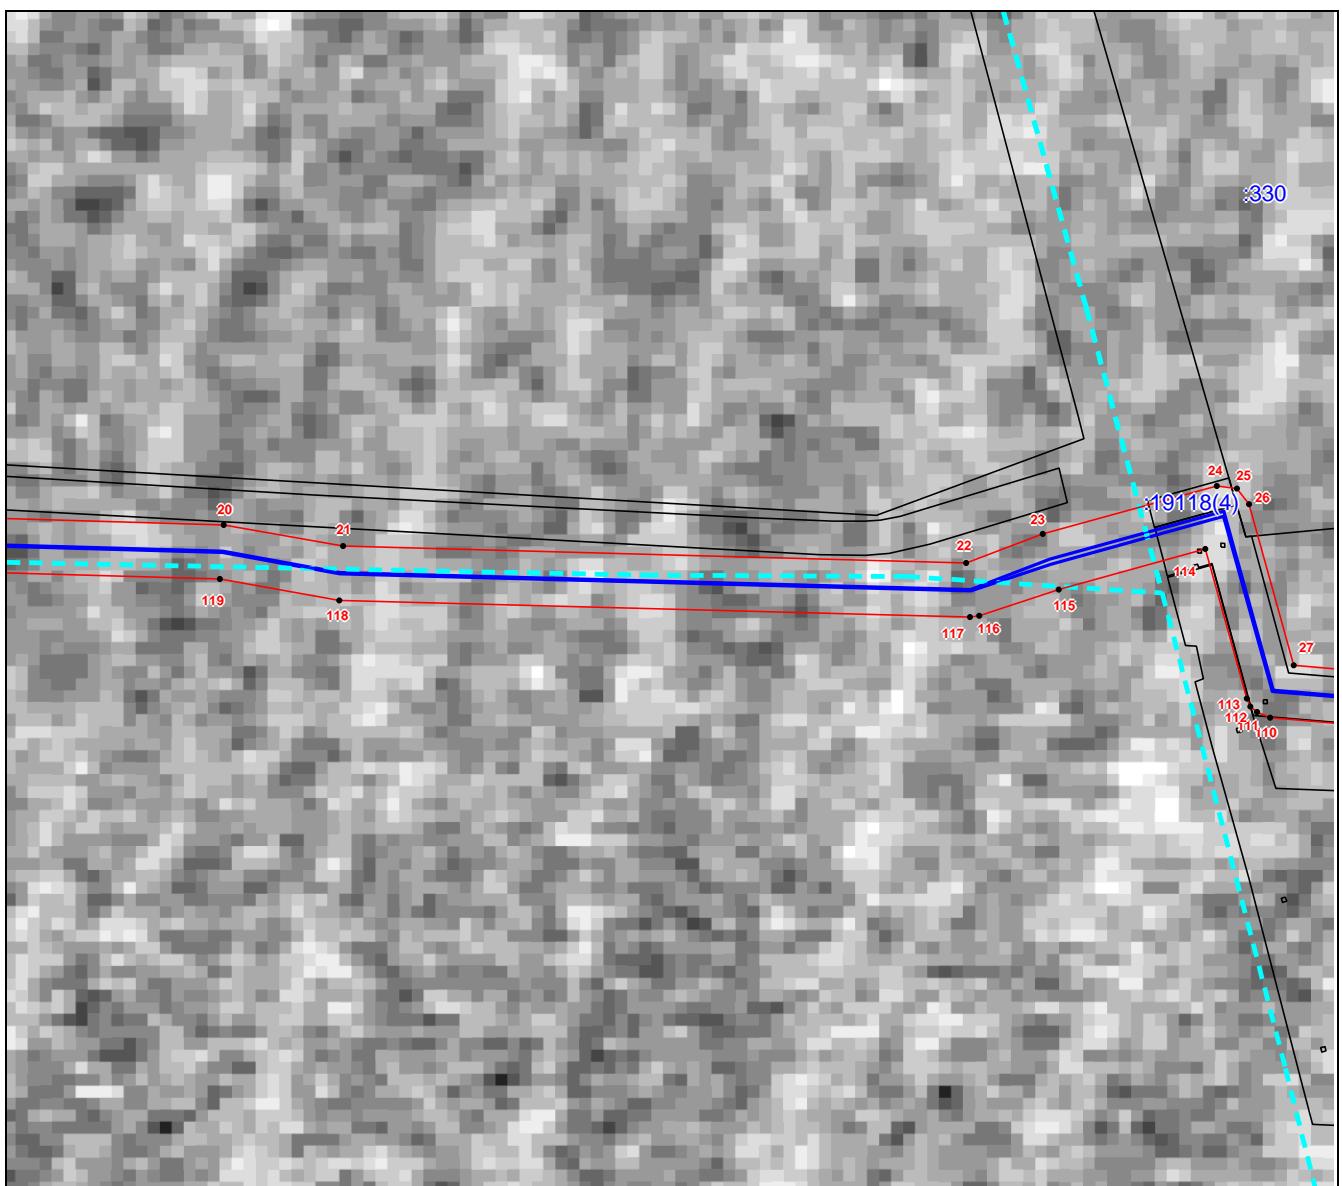

Масштаб 1:4000

Используемые условные знаки и обозначения приведены на отдельной странице в конце раздела.


Выносной лист №4

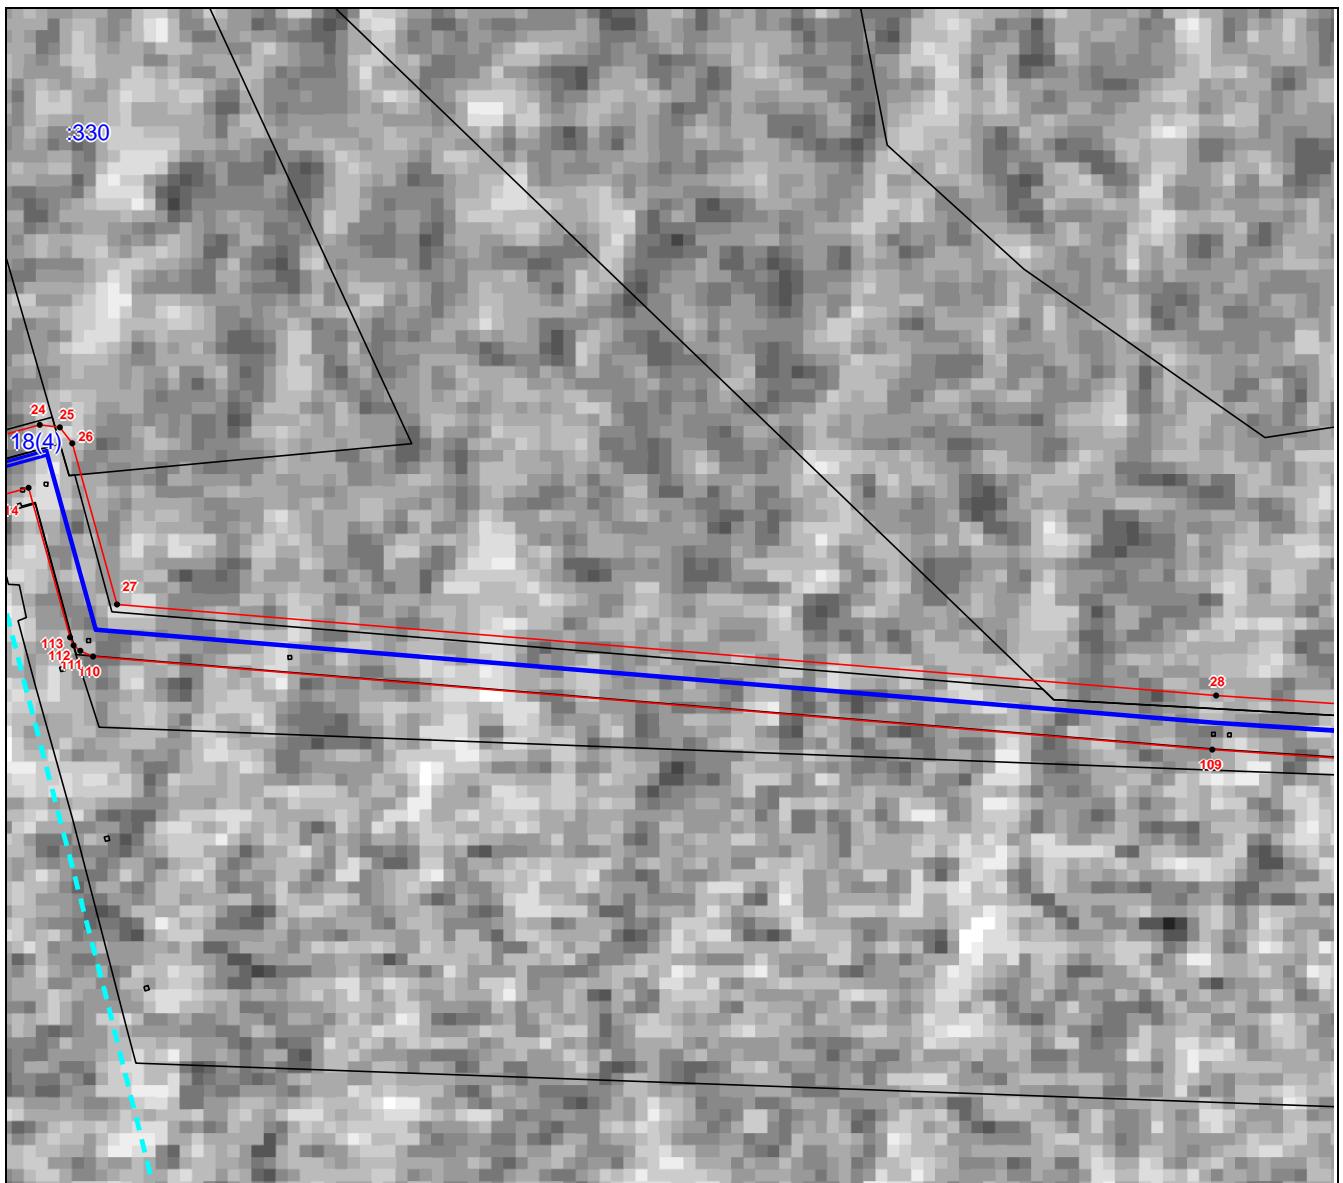

Масштаб 1:4000

Используемые условные знаки и обозначения приведены на отдельной странице в конце раздела.

Выносной лист №5

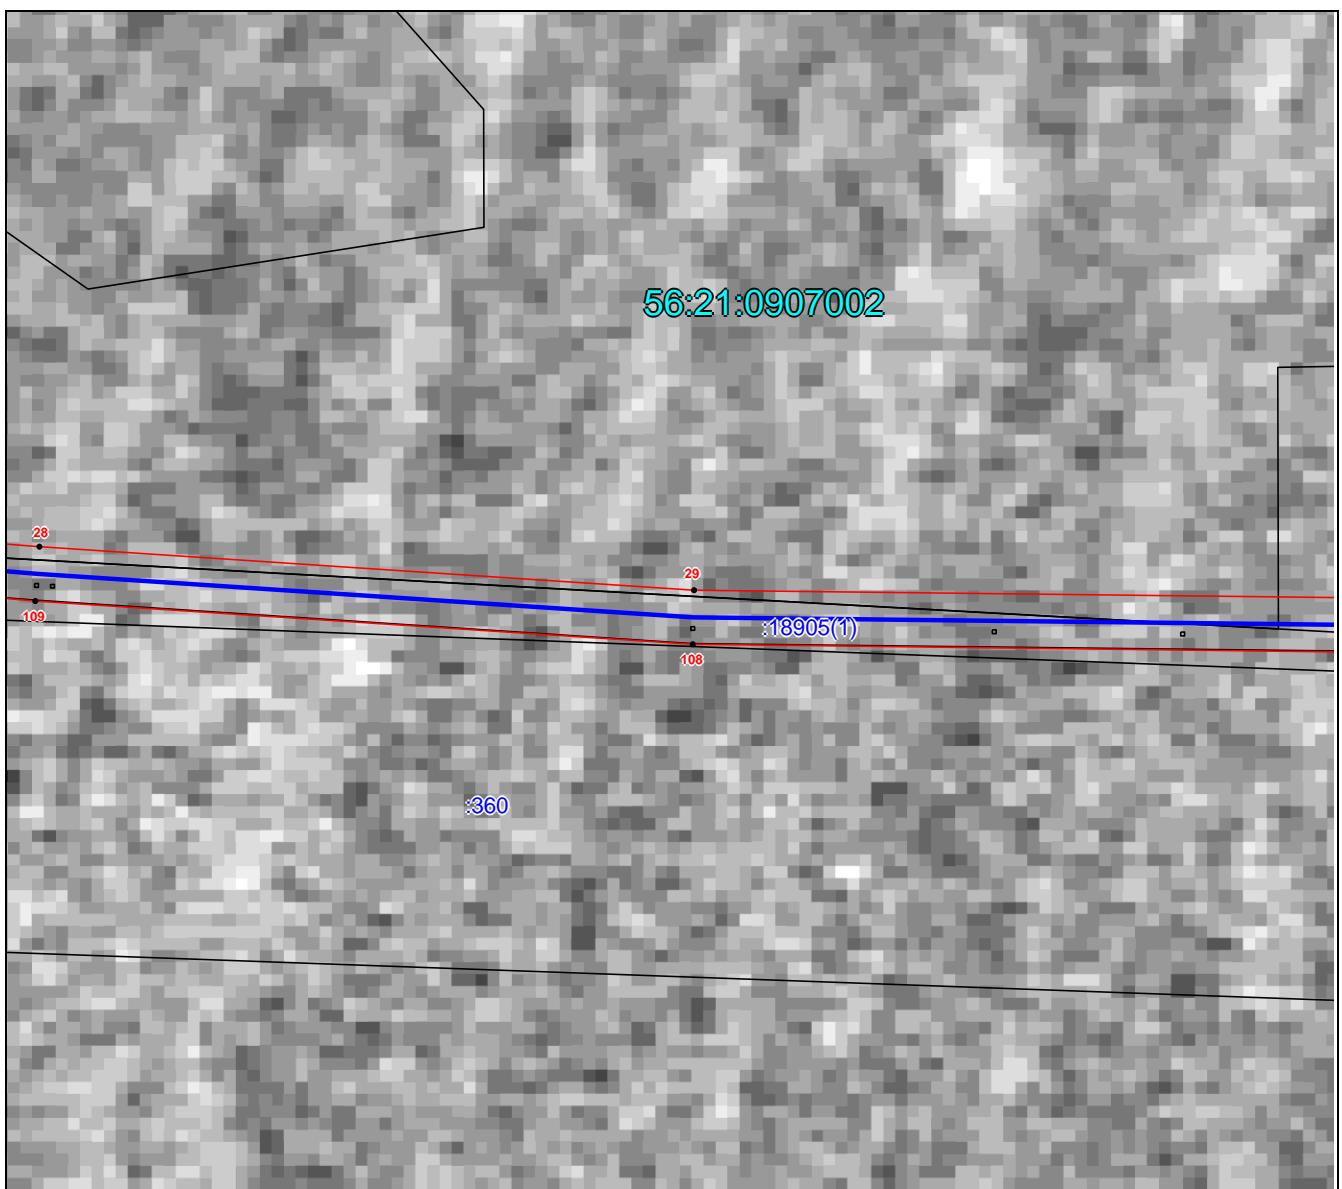


Масштаб 1:4000

Используемые условные знаки и обозначения приведены на отдельной странице в конце раздела.

Выносной лист №6


18639(28)

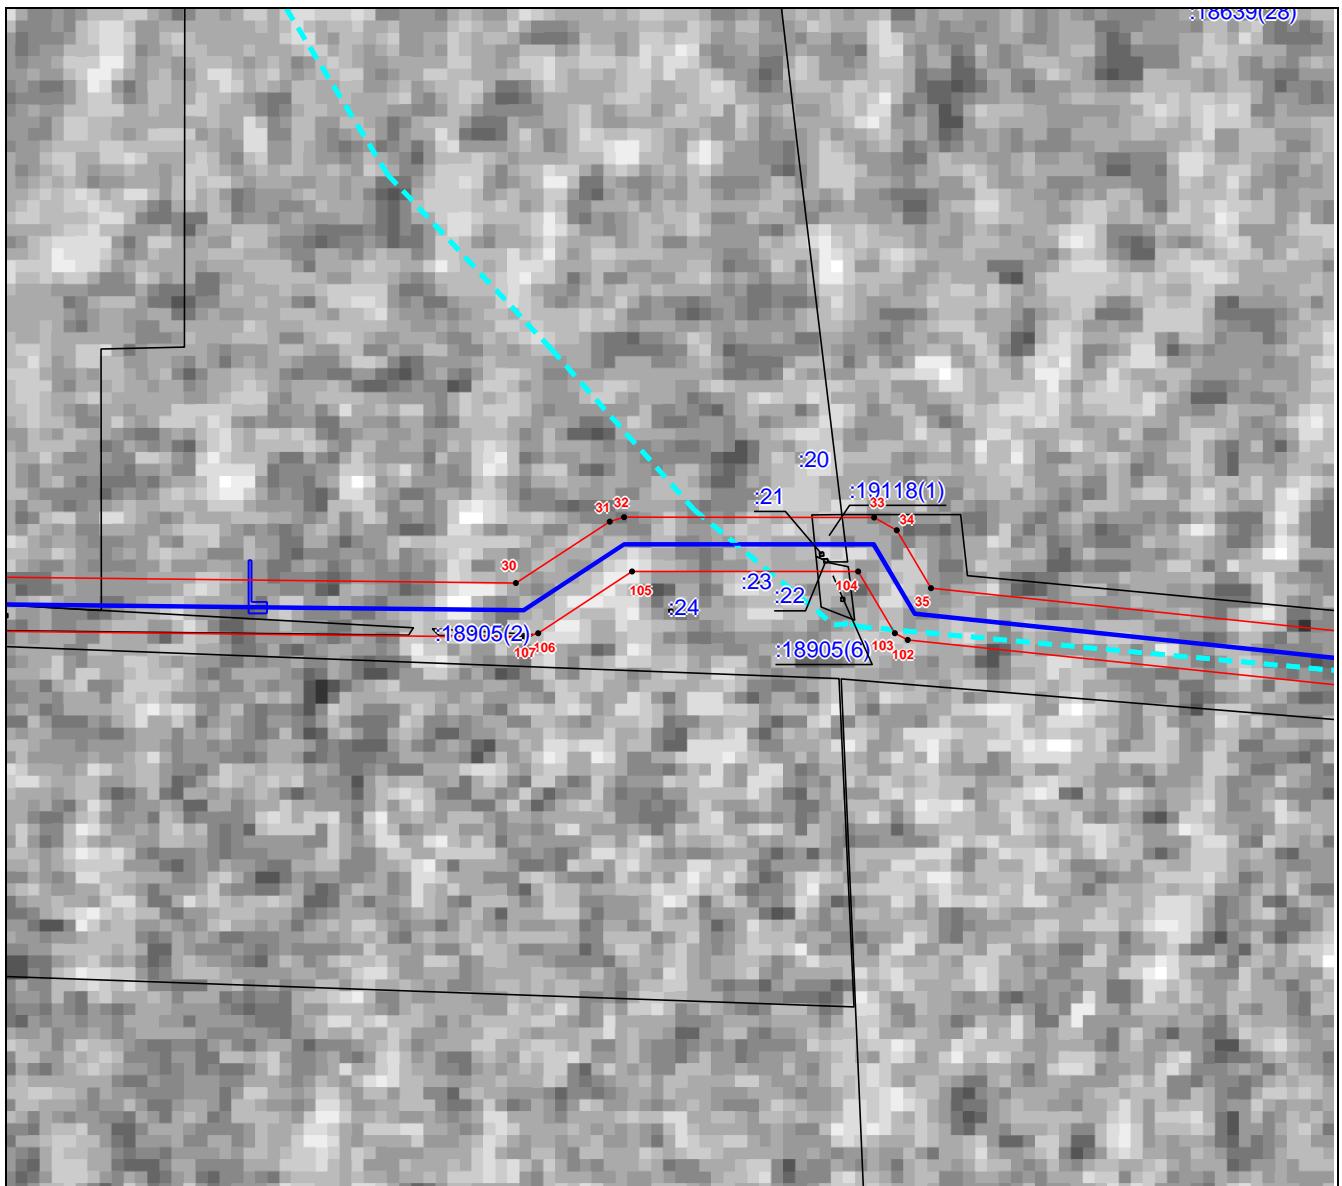

Масштаб 1:4000

Используемые условные знаки и обозначения приведены на отдельной странице в конце раздела.


Выносной лист №7

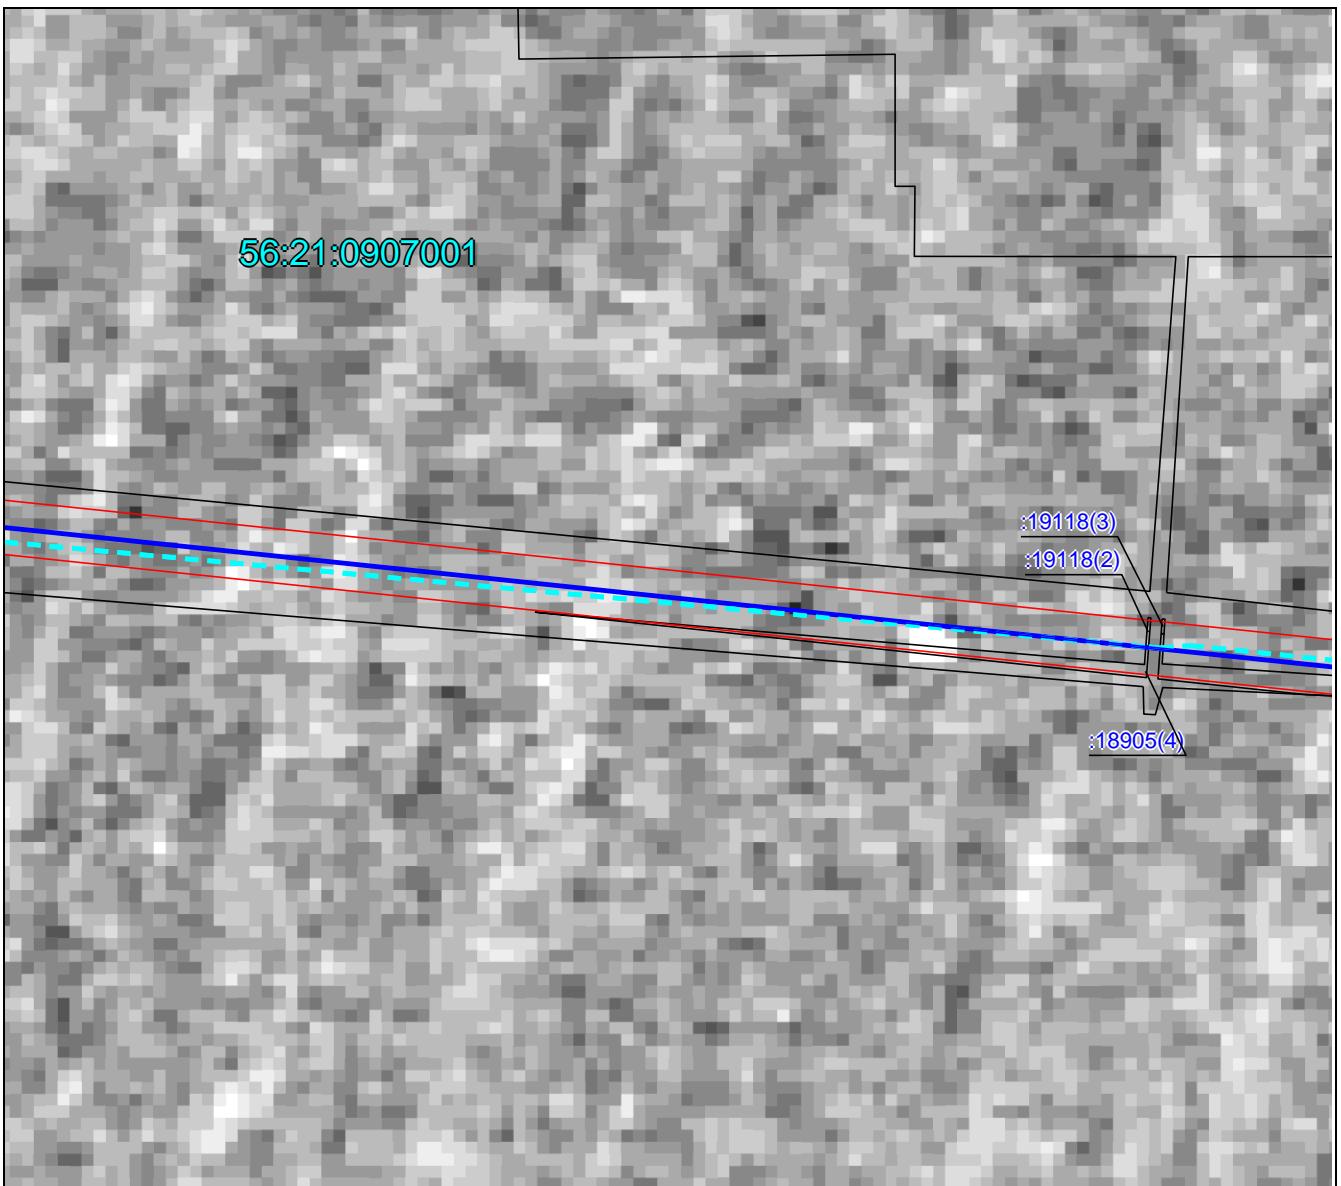

Масштаб 1:4000

Используемые условные знаки и обозначения приведены на отдельной странице в конце раздела.


Выносной лист №8

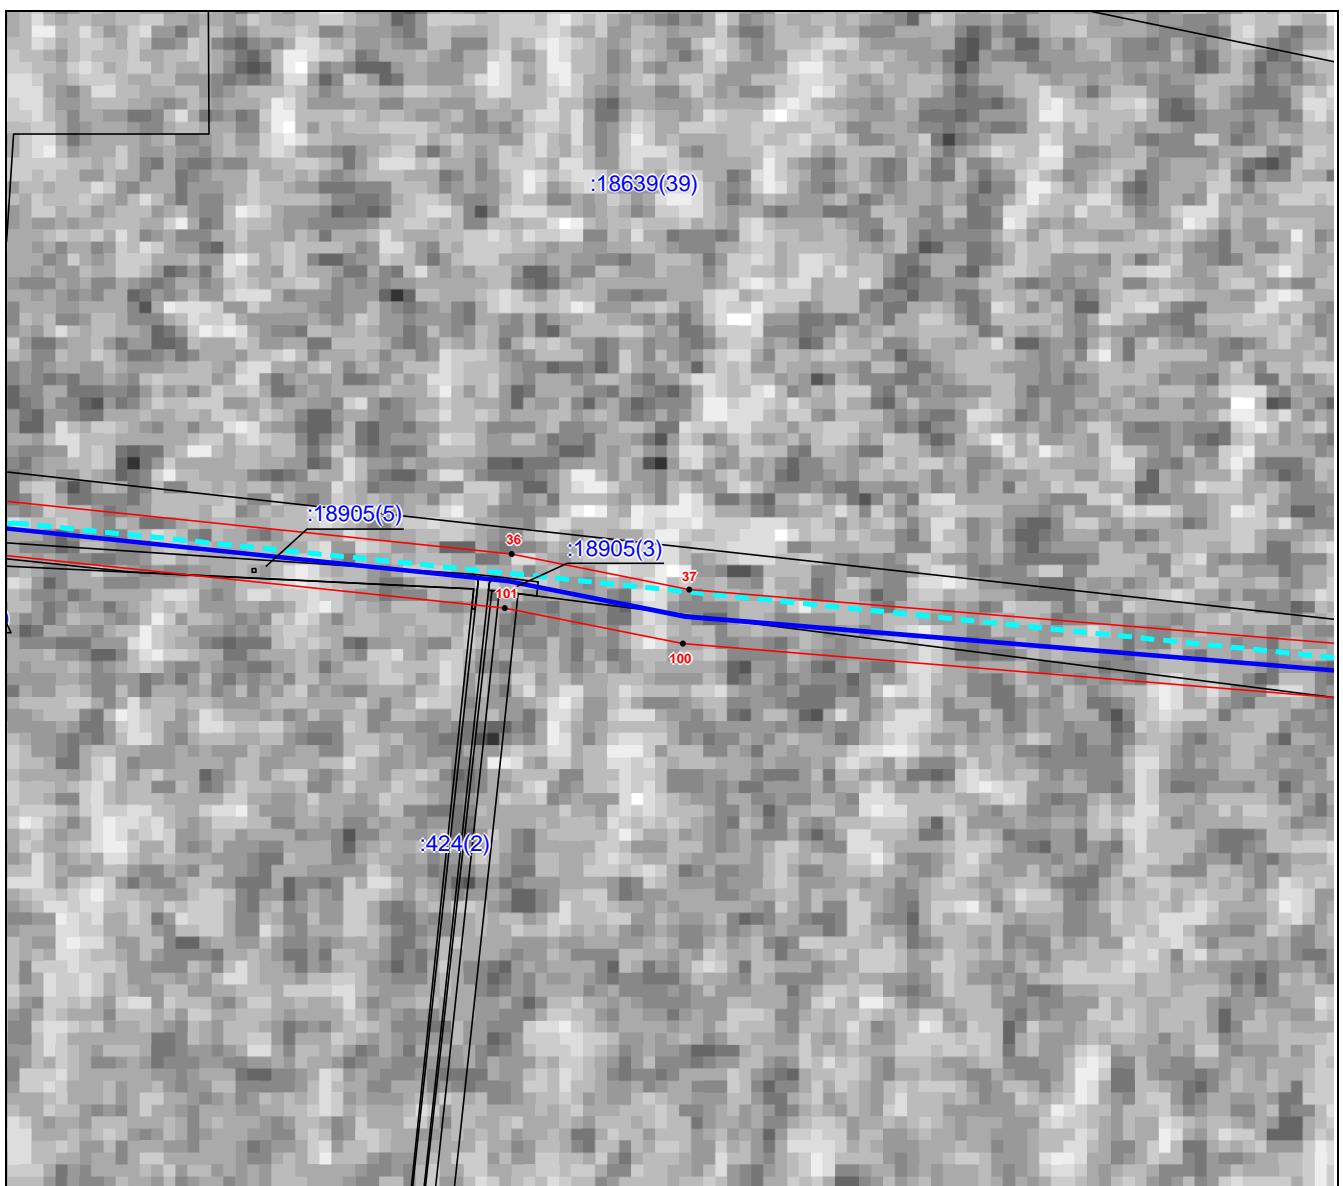

Масштаб 1:4000

Используемые условные знаки и обозначения приведены на отдельной странице в конце раздела.


Выносной лист №9

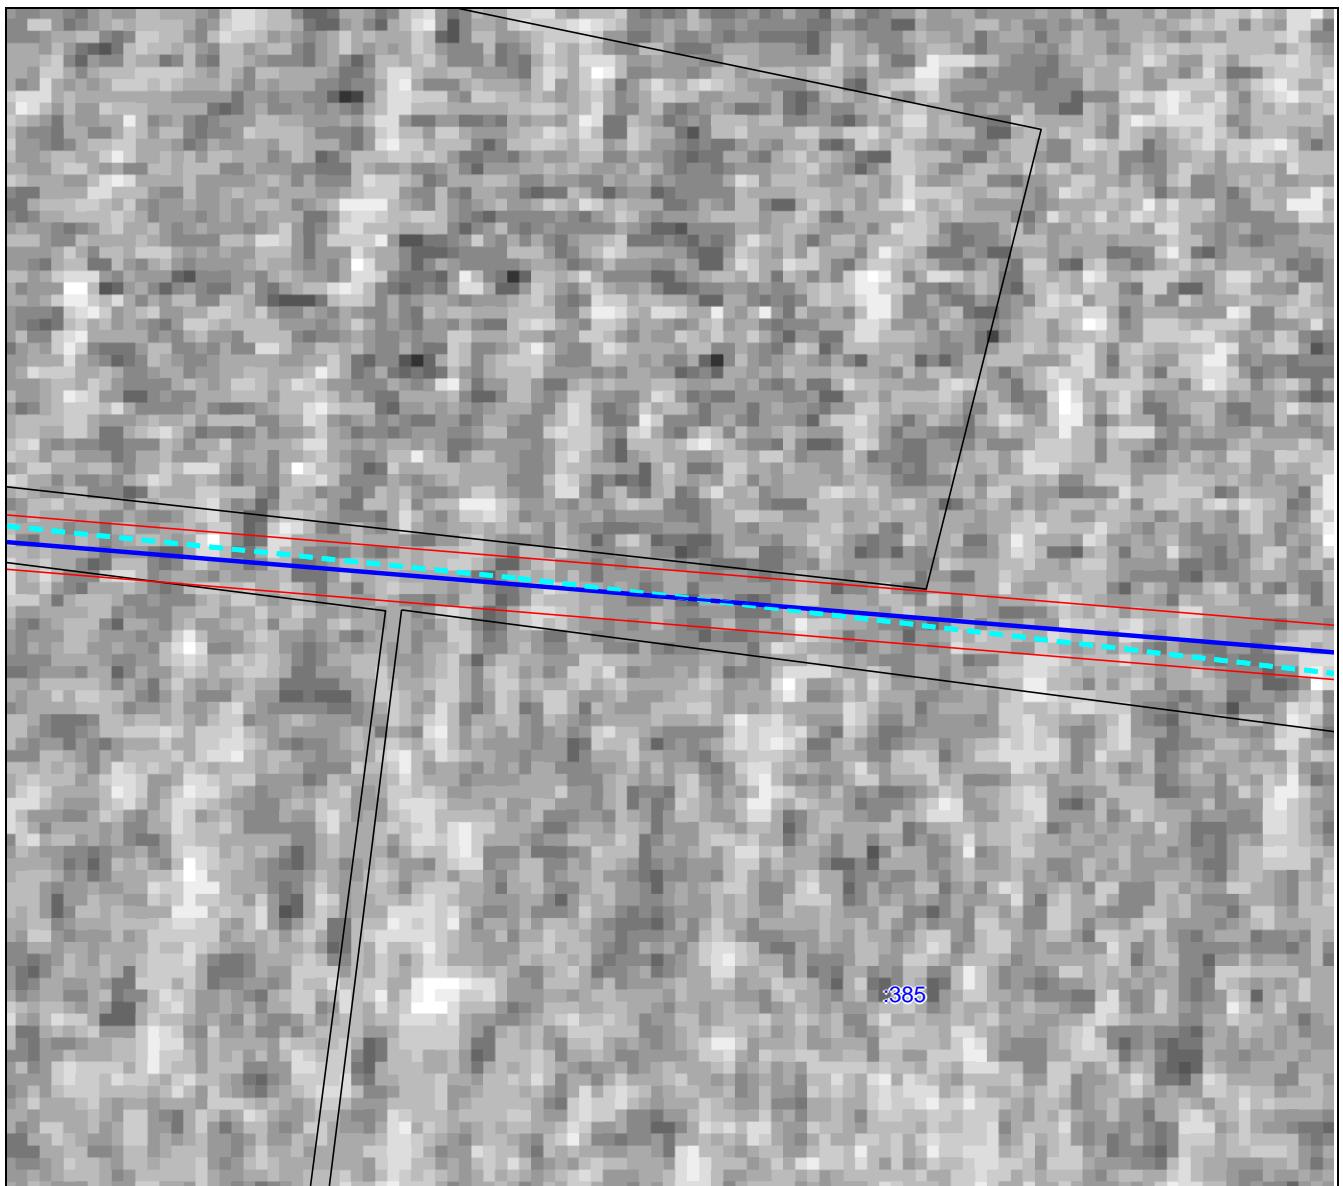

Масштаб 1:4000

Используемые условные знаки и обозначения приведены на отдельной странице в конце раздела.


Выносной лист №10

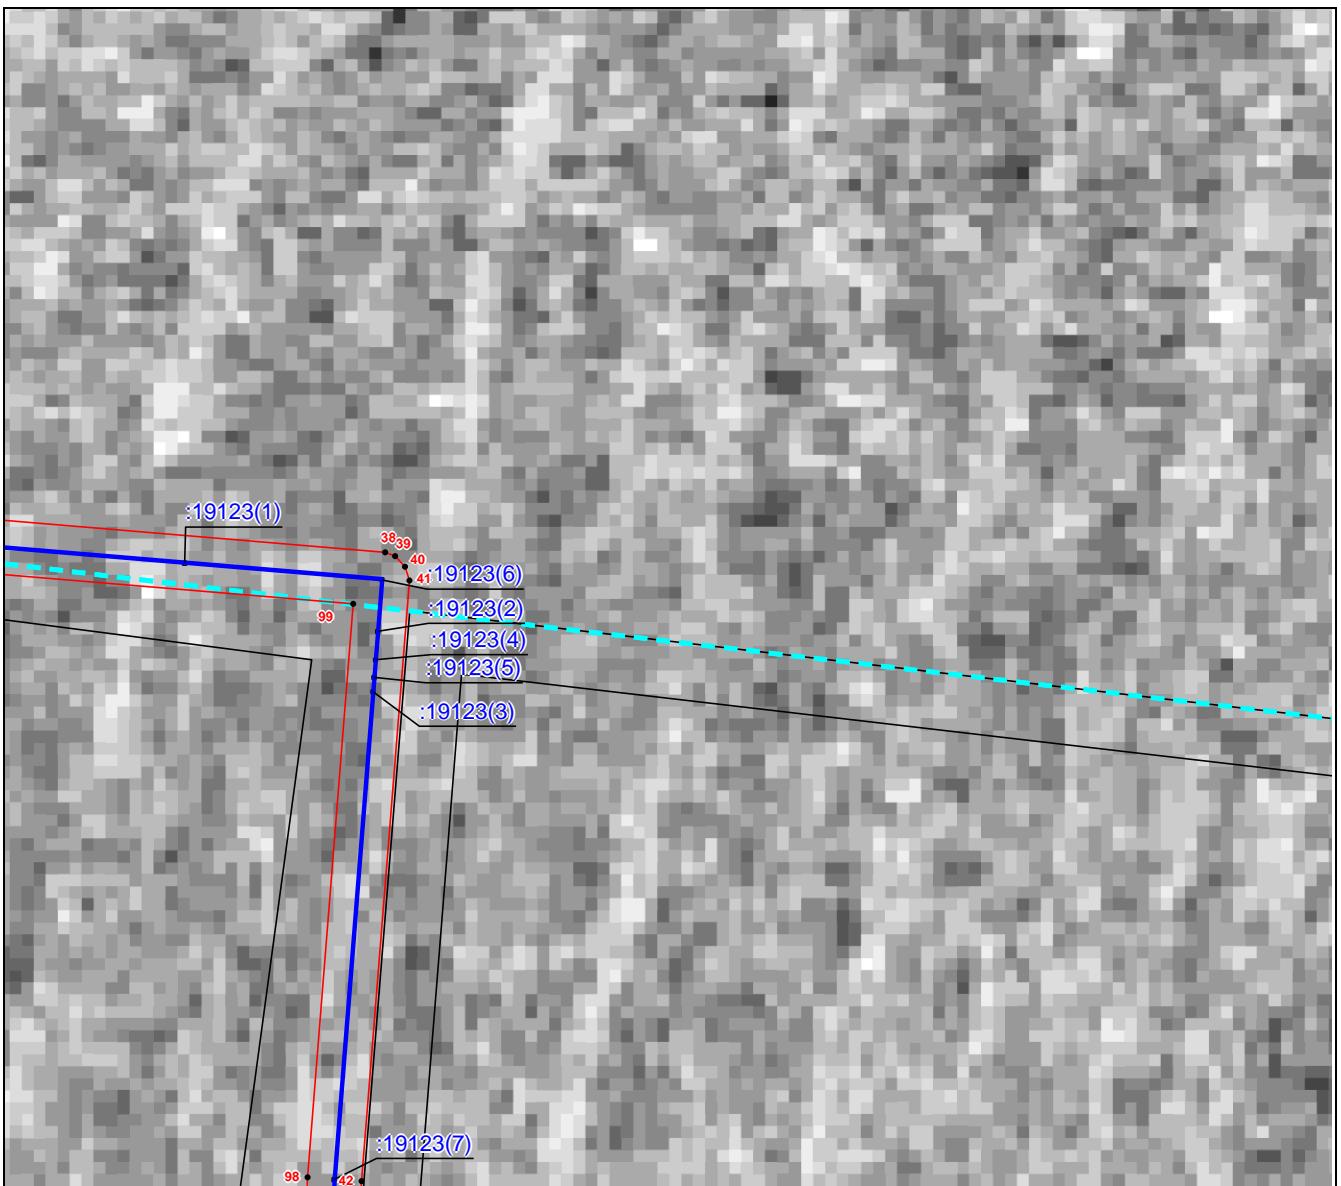

Масштаб 1:4000

Используемые условные знаки и обозначения приведены на отдельной странице в конце раздела.

Выносной лист №11

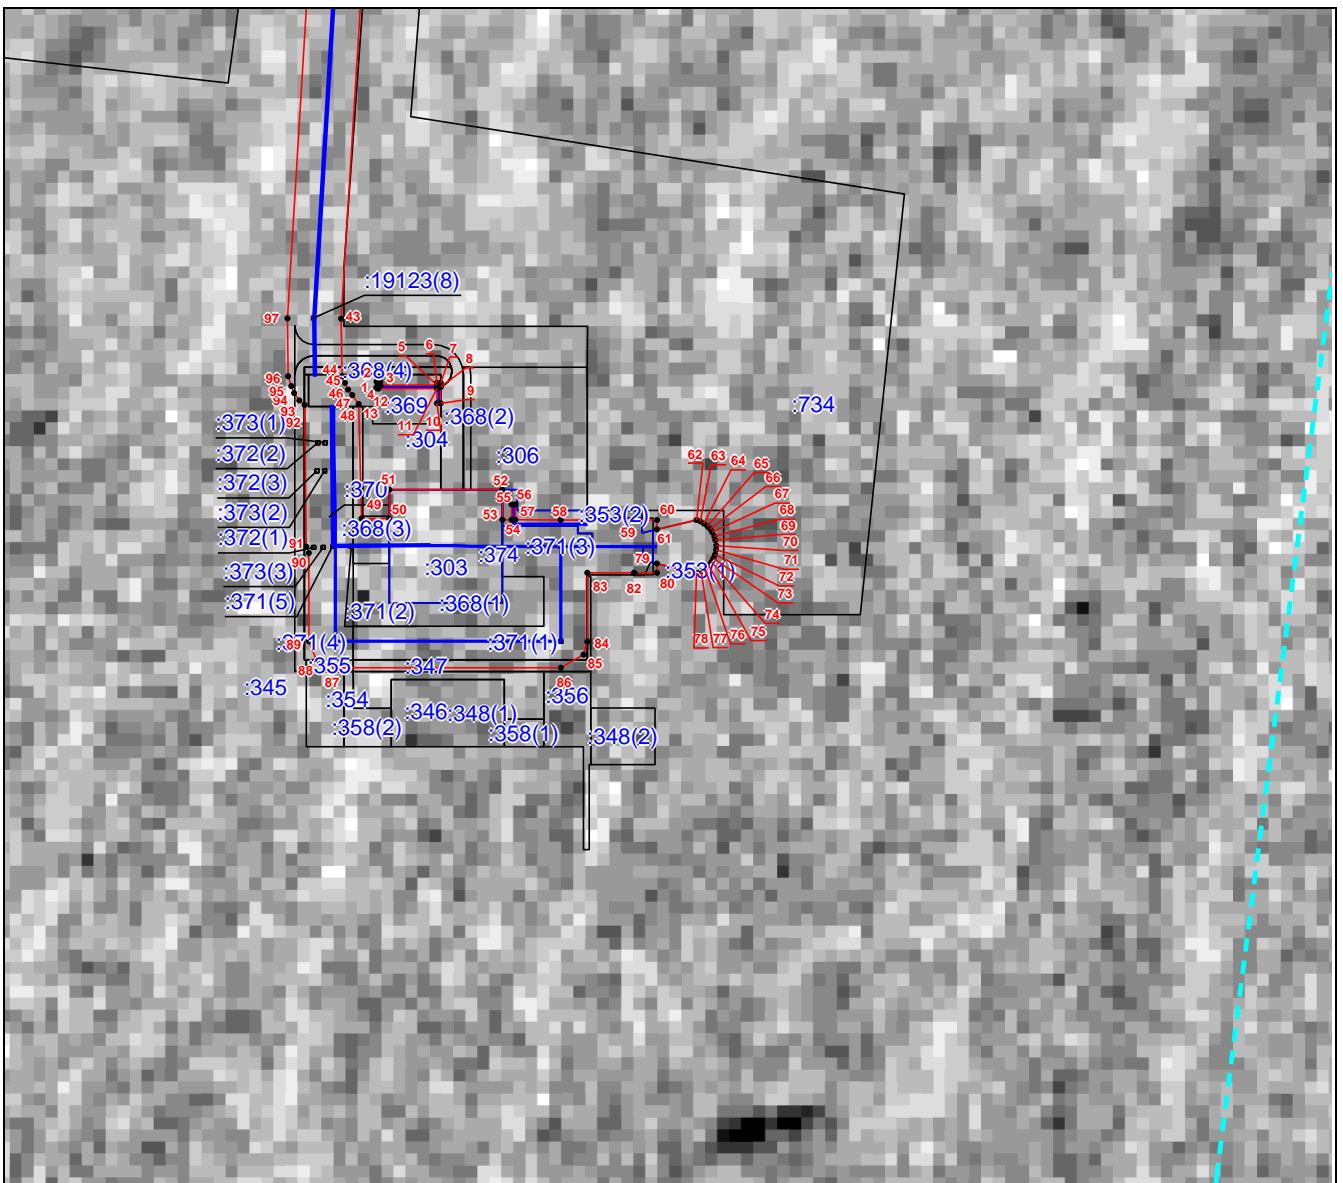

Масштаб 1:4000

Используемые условные знаки и обозначения приведены на отдельной странице в конце раздела.

Используемые условные знаки и обозначения:

- проектная граница публичного сервитута,
- граница земельного участка,
- проектное местоположение инженерного сооружения,
- граница кадастрового квартала,
- — характерная точка публичного сервитута