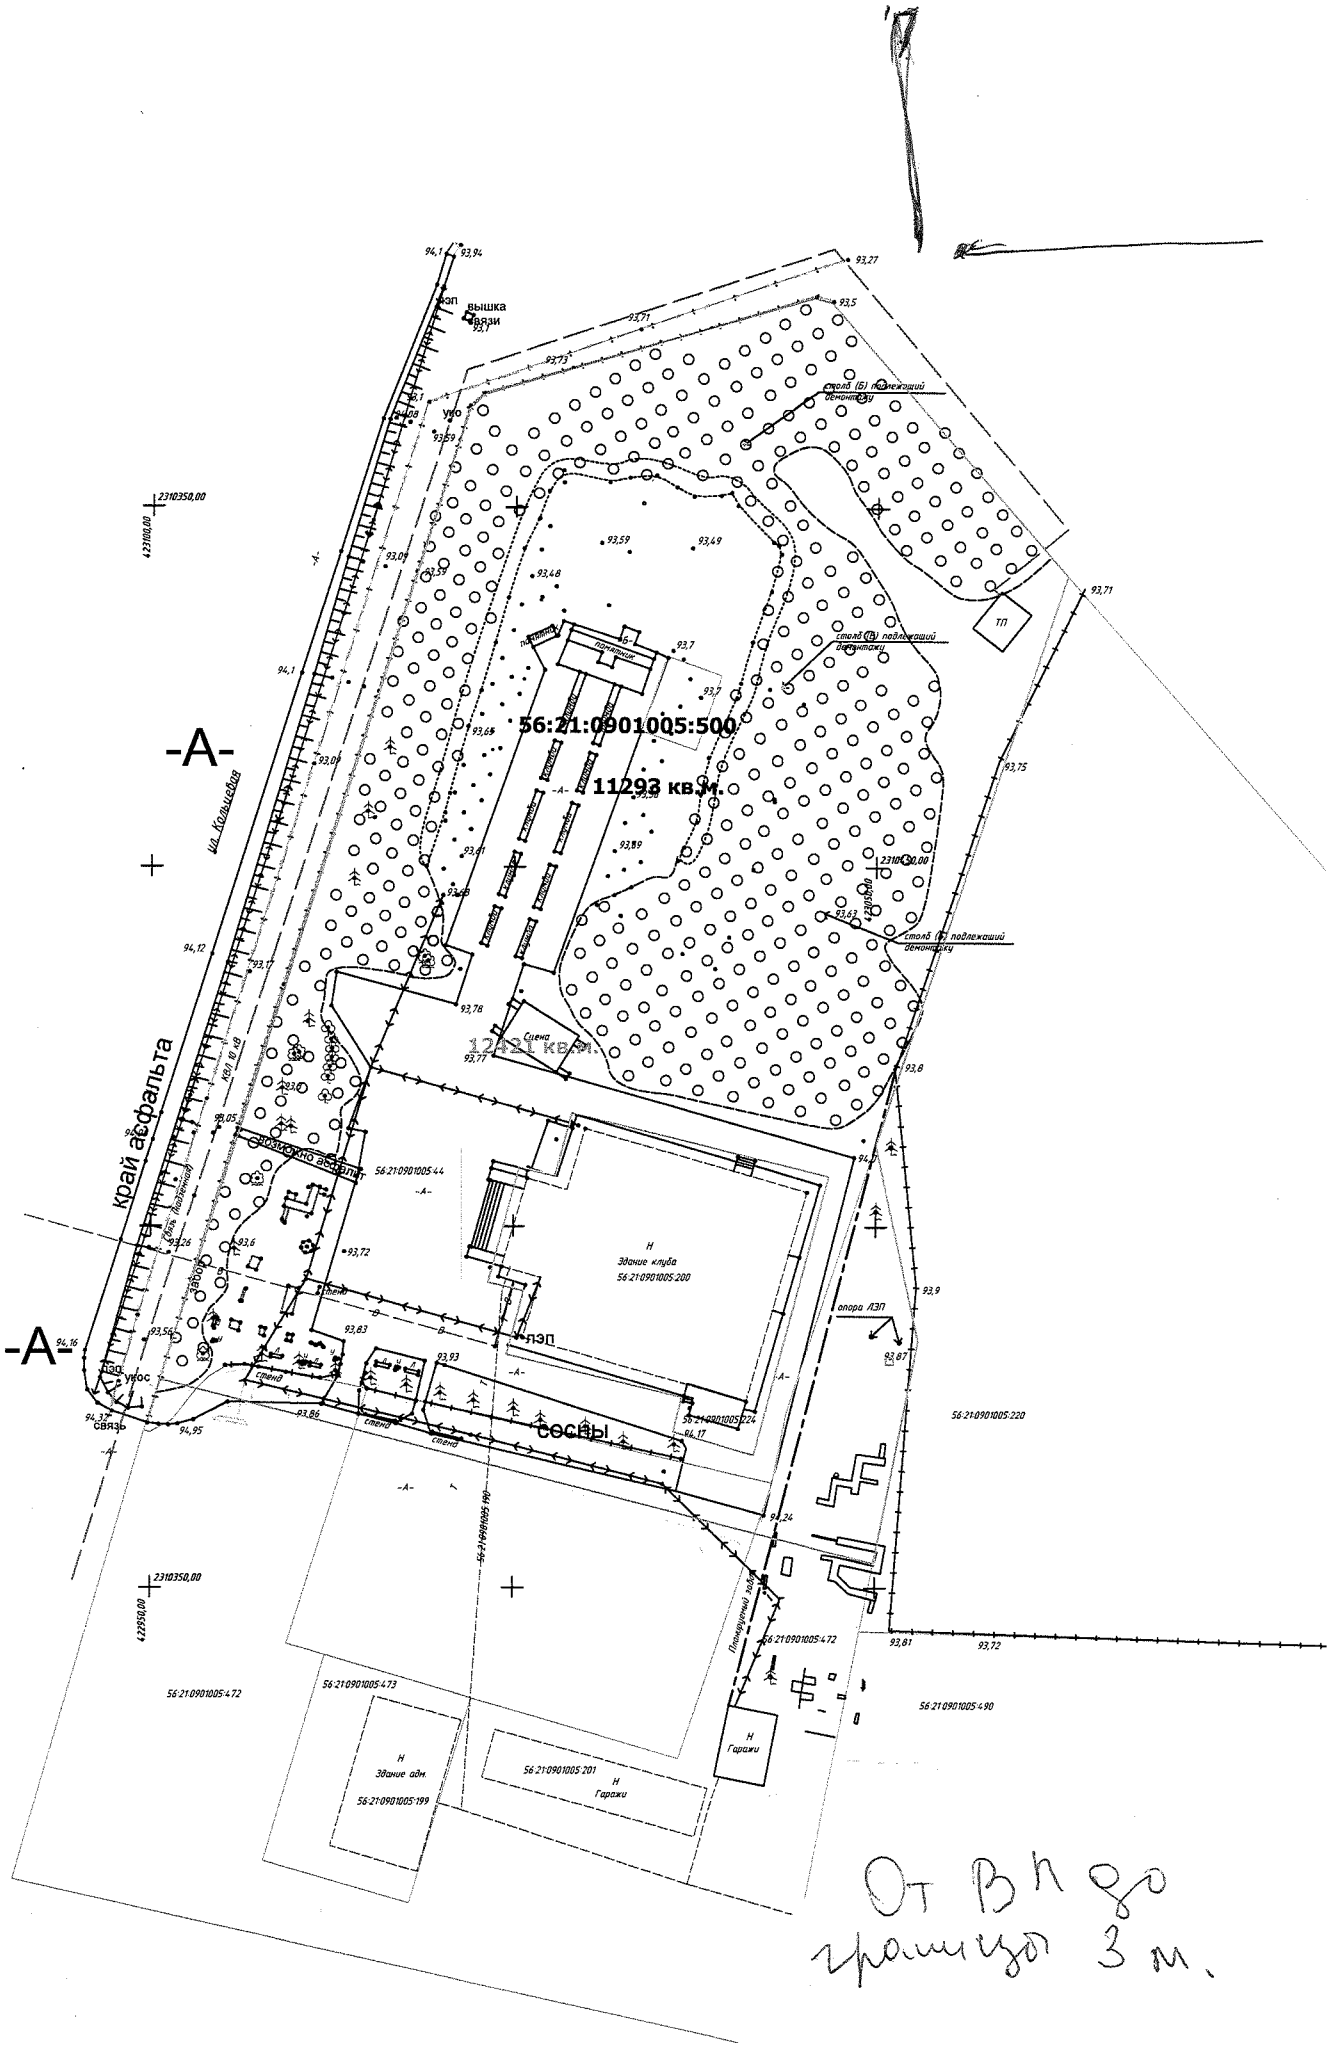
56:21:0901005:500
11293 кв.м.
-А-
ул. Кольцевая
край асфальта
Здание клуба
56:21:0901005:200
Здание адм.
56:21:0901005:199
Гаражи
56:21:0901005:201
сосны
ЛЭП
опора ЛЭП
ТП
вышка связи
столб (Б) подлежащий демонтажу
56:21:0901005:44
56:21:0901005:224
56:21:0901005:220
56:21:0901005:472
56:21:0901005:473
56:21:0901005:490
От ВЛ 6кВ
граница 3 м.