

Российская Федерация
Общество с ограниченной ответственностью
«Терра»

Заказчик: ООО «Газпромнефть-Оренбург»

**Документация по внесению изменений в документацию по планировке
территории**

ПРОЕКТ МЕЖЕВАНИЯ ТЕРРИТОРИИ

«ВУ ОНГКМ. Сбор нефти и газа с кустов добывающих скважин К-6916»
на территории муниципального образования Ивановский сельсовет
Оренбургского района Оренбургской области

Раздел 5. «Проект межевания территории. Основная часть»
Раздел 6. «Проект межевания территории. Материалы по обоснованию»

Директор

Начальник землеустроительного отдела



А.С. Доронин

Н.А. Барина

Самара 2021 г.

№	Наименование	Стр.
1	2	3
Раздел 5. « Проект межевания территории. Основная часть»		
1	Основание для выполнения проекта межевания	3
2	Перечень и сведения о площади образуемых земельных участков, в том числе возможные способы их образования. Вид разрешенного использования образуемых земельных участков в соответствии с проектом планировки территории	3
3	Перечень и сведения о площади образуемых земельных участков, которые будут отнесены к территориям общего пользования или имуществу общего пользования, в том числе в отношении которых предполагаются резервирование и (или) изъятие для государственных или муниципальных нужд	7
4	Перечень координат характерных точек образуемых земельных участков (частей земельных участков)	7
5	Чертеж межевания территории	-
Раздел 6. «Проект межевания территории. Материалы по обоснованию»		
6	Чертеж границ существующих земельных участков, Чертеж границ зон с особыми условиями использования территорий, Чертеж местоположения существующих объектов капитального строительства М 1:2000	-

Инд. №	Подп. и дата	Взам. инв.

Изм.	Кол.уч	Лист	№ док.	Подп.	Дата	Содержание	Лист
							2

Раздел 5. «Проект межевания территории. Основная часть»

1. Основание для выполнения проекта межевания

Проект межевания территории разрабатывается в соответствии с проектом планировки территории в целях установления границ земельных участков, предназначенных для строительства и размещения объекта ООО «Газпромнефть-Оренбург»: «ВУ ОНГКМ. Сбор нефти и газа с кустов добывающих скважин К-6916».

Основанием для разработки проекта межевания территории служит:

- Задание на проектирование по объекту ООО «Газпромнефть-Оренбург»: «ВУ ОНГКМ. Сбор нефти и газа с куста добывающих скважин К-6916»;
- Градостроительный кодекс РФ от 29.12.2004 №190–ФЗ (с изменениями и дополнениями от 01.07.2017);
- Водный кодекс РФ от 03.06.2006 №74–ФЗ (с изменениями и дополнениями от 31.10.2016);
- Земельный кодекс РФ (с изменениями и дополнениями от 01.07.2017);
- Сведения из ЕГРН.

2. Перечень и сведения о площади образуемых земельных участков, в том числе возможные способы их образования.

Вид разрешенного использования образуемых земельных участков в соответствии с проектом планировки территории

Проект межевания территории является неотъемлемой частью проекта планировки территории. Подготовка проекта межевания территории осуществляется применительно к застроенным и подлежащим застройке территориям с целью установления границ формируемых земельных участков предназначенных для размещения объектов капитального строительства федерального, регионального и местного значения.

Испрашиваемый земельный участок располагается на незастроенной территории, на землях сельскохозяйственного назначения свободной от застройки и землях промышленности, энергетики, транспорта, связи, радиовещания, телевидения,

Изм.	Кол.уч	Лист	№ док.	Подп.	Дата	Проект межевания территории. Основная часть	Лист
							3

Документация по внесению изменений в документацию по планировке территории (проект межевания территории) выполнена на основании Постановления Администрации муниципального образования Ивановский сельсовет Оренбургского района Оренбургской области от 04.02.2021 №50-п «О принятии решения о подготовке документации по внесению изменений в документацию по планировке территории (проект планировки территории и проект межевания территории) для строительства объекта ООО «Газпромнефть-Оренбург»: «ВУ ОНГКМ. Сбор нефти и газа с кустов добывающих скважин К-6916», расположенного в границах муниципального образования Ивановский сельсовет Оренбургского района Оренбургской области».

Исходя из вышеперечисленных факторов, расчетов площадей для размещения планируемых объектов, категории земель, произведен предварительный расчет площадей земельных участков, представленный в таблице 1:

Инв. № подл.	Подп. и дата	Взам. инв. №

						Проект межевания территории. Основная часть	Лист
							4
Изм.	Кол.уч	Лист	№ док.	Подп.	Дата		

Инв. № подл.	Подп. и дата	Взам. инв. №

№ п/п	№ на схеме	Адрес, описание местоположения	Категория земель	Кадастровый номер, вид разрешенного использования	Правообладатель	Образуемый земельный участок (часть земельного участка) для размещения объекта ООО «Газпромнефть-Оренбург»: «ВУ ОНГКМ. Сбор нефти и газа с куста добывающих скважин К-6916»					
						Способ образования	Площадь, кв. м	Описание местоположения земельного участка	Категория земель	Кадастровый номер / Условный номер	Вид разрешенного использования
1	2	3	4	5	6	7	8	9	10	11	12
3	:487:ЗУ1(Э1)	Российская Федерация, Оренбургская область, р-н Оренбургский, с/с Ивановский, земельный участок расположен в западной части кадастрового квартала 56:21:0907002	Земли с.-х. назначения	56:21:0907002:487, для сельскохозяйственного о производства	Телегина Елена Григорьевна	раздел	355	Российская Федерация, Оренбургская область, Оренбургский район, Ивановский сельсовет	Земли с.-х. назначения	56:21:0907002:487:ЗУ1	недропользование (код.6.1)
4	:487/чзу1(Э1)	Российская Федерация, Оренбургская область, р-н Оренбургский, с/с Ивановский, земельный участок расположен в западной части кадастрового квартала 56:21:0907002	Земли с.-х. назначения	56:21:0907002:487, для сельскохозяйственного о производства	Телегина Елена Григорьевна	образование части земельного участка	6449	-	-	56:21:0907002:487/чзу1	-
5	:31:ЗУ1(Э1)	обл. Оренбургская, р-н Оренбургский, с/с Ивановский, колхоз "Урал"	Земли с.-х. назначения	56:21:0000000:31 (границы не установлены), для сельскохозяйственного о производства	ОДС (аренда СПК колхоз "Урал")	раздел	6	Российская Федерация, Оренбургская область, Оренбургский район, Ивановский сельсовет	Земли с.-х. назначения	56:21:0000000:31:ЗУ1	недропользование (код.6.1)
6	:31/чзу1(Э1)	обл. Оренбургская, р-н Оренбургский, с/с Ивановский, колхоз "Урал"	Земли с.-х. назначения	56:21:0000000:31 (границы не установлены), для сельскохозяйственного о производства	ОДС (аренда СПК колхоз "Урал")	образование части земельного участка	1064	-	-	56:21:0000000:31/чзу1	-
7	:18639:ЗУ1(Э1)	Оренбургская область, р-н Оренбургский, Ивановский сельсовет, земельный участок расположен в центральной части кадастрового квартала 56:21:0000000	Земли с.-х. назначения	56:21:0000000:18639	ОДС (аренда СПК колхоз "Урал")	раздел	330	Российская Федерация, Оренбургская область, Оренбургский район, Ивановский сельсовет	Земли с.-х. назначения	56:21:0000000:18639:ЗУ1	недропользование (код.6.1)
8	:18639/чзу1(Э1)	Оренбургская область, р-н Оренбургский, Ивановский сельсовет, земельный участок расположен в центральной части кадастрового квартала 56:21:0000000	Земли с.-х. назначения	56:21:0000000:18639	ОДС (аренда СПК колхоз "Урал")	образование части земельного участка	44010	-	-	56:21:0000000:18639/чзу1	-
9	:19210/чзу1(Э1)	Российская Федерация, Оренбургская область, р-н Оренбургский, с/с Ивановский, земельный участок расположен в центральной части районного кадастрового квартала 56:21:0000000	Земли с.-х. назначения	56:21:0000000:19210	Дерябин Александр Федорович	образование части земельного участка	7080	-	-	56:21:0000000:19210/чзу1	-
10	:19210:ЗУ1(Э1)	Российская Федерация, Оренбургская область, р-н Оренбургский, с/с Ивановский, земельный участок расположен в центральной части районного кадастрового квартала 56:21:0000000	Земли с.-х. назначения	56:21:0000000:19210	Дерябин Александр Федорович	раздел	4	Российская Федерация, Оренбургская область, Оренбургский район, Ивановский сельсовет	Земли с.-х. назначения	56:21:0000000:19210:ЗУ1	недропользование (код.6.1)

Изм.	Кол.уч	Лист	№ док.	Подп.	Дата	Проект межевания территории. Основная часть	Лист
							5

Взам. инв. №

Подп. и дата

Инв. № подл.

№ п/п	№ на схеме	Адрес, описание местоположения	Категория земель	Кадастровый номер, вид разрешенного использования	Правообладатель	Образуемый земельный участок (часть земельного участка) для размещения объекта ООО «Газпромнефть-Оренбург»: «ВУ ОНГКМ. Сбор нефти и газа с куста добывающих скважин К-6916»					
						Способ образования	Площадь, кв. м	Описание местоположения земельного участка	Категория земель	Кадастровый номер/ Условный номер	Вид разрешенного использования
1	2	3	4	5	6	7	8	9	10	11	12
11	:19748/чзу1 (Э1)	Российская Федерация, Оренбургская область, р-н Оренбургский, с/с Ивановский	Земли с.-х. назначения	56:21:0000000:19748	СПК колхоз "Урал"	образование части земельного участка	724	-	-	56:21:0000000:19748/чзу1	-
12	:19748:ЗУ1(Э1)	Российская Федерация, Оренбургская область, р-н Оренбургский, с/с Ивановский	Земли с.-х. назначения	56:21:0000000:19748	СПК колхоз "Урал"	раздел	1	Российская Федерация, Оренбургская область, Оренбургский район, Ивановский сельсовет	Земли с.-х. назначения	56:21:0000000:19748:ЗУ1	недропользование (код.6.1)
13	:381/чзу1(Э1,10)	Российская Федерация, Оренбургская область, р-н Оренбургский, Ивановский сельсовет	Земли пром-ти	56:21:0907002:381	Денисов Николай Федорович, Силютин Екатерина Сергеевна	образование части земельного участка	1479	-	-	56:21:0907002:381/чзу1	-
14	:289/чзу1 (Э1,10)	Оренбургская область, р-н Оренбургский, Ивановский сельсовет, земельный участок расположен в юго-восточной части кадастрового квартала 56:21:0907002	Земли пром-ти	56:21:0907002:289	Дерябин Александр Федорович (ООО "Газпромнефть-Оренбург")	образование части земельного участка	2481	-	-	56:21:0907002:289/чзу1	-
15	:289:ЗУ1 (Э10)	Оренбургская область, р-н Оренбургский, Ивановский сельсовет, земельный участок расположен в юго-восточной части кадастрового квартала 56:21:0907002	Земли пром-ти	56:21:0907002:289	Дерябин Александр Федорович (ООО "Газпромнефть-Оренбург")	раздел	24	Российская Федерация, Оренбургская область, Оренбургский район, Ивановский сельсовет	Земли с.-х. назначения	56:21:0907002:289:ЗУ1	недропользование (код.6.1)
16	:19209:ЗУ1 (Э1,5)	Российская Федерация, Оренбургская область, р-н Оренбургский, Ивановский сельсовет	Земли с.-х. назначения	56:21:0000000:19209, для сельскохозяйственного производства	Денисов Николай Федорович, Силютин Екатерина Сергеевна	раздел	151	Российская Федерация, Оренбургская область, Оренбургский район, Ивановский сельсовет	Земли с.-х. назначения	56:21:0000000:19209:ЗУ1	недропользование (код.6.1)
17	:19209:/чзу1(Э1,5)	Российская Федерация, Оренбургская область, р-н Оренбургский, Ивановский сельсовет	Земли с.-х. назначения	56:21:0000000:19209, для сельскохозяйственного производства	Денисов Николай Федорович, Силютин Екатерина Сергеевна	образование части земельного участка	15696	-	-	56:21:0000000:19209/чзу1	-
Итого:							94172 кв.м				

Согласно ст.105 «Земельный кодекс Российской Федерации» от 25.10.2001 №136-ФЗ (ред. от 27.12.2019) в целях защиты жизни и здоровья граждан, безопасной эксплуатации объектов транспорта, связи, энергетики, объектов обороны страны и безопасности государства, обеспечения сохранности объектов культурного наследия и охраны окружающей среды для проектируемых промысловых трубопроводов – газопроводов устанавливаются зоны с особыми условиями использования территорий:

						Проект межевания территории. Основная часть	Лист
							6
Изм.	Кол.уч	Лист	№ док.	Подп.	Дата		

- охранный зона трубопровода, которая составляет 25 м от оси трубопровода с каждой стороны в соответствии с п.4.1 «Правила охраны магистральных трубопроводов (утв. постановлением Госгортехнадзора РФ от 24 апреля 1992 г. N 9) (утв. Заместителем Министра топлива и энергетики 29 апреля 1992 г.) (в редакции постановления Госгортехнадзора РФ от 23 ноября 1994 г. N 61)» для трубопроводов, транспортирующих нефть, природный газ, нефтепродукты, нефтяной и искусственный углеводородные газы.

В целях обеспечения технической и пожарной безопасности проектируемой ВЛ-6кВ до проектируемой КТП К-6916 устанавливается охранный зона, которая составляет 10,5 м от оси.

Каталог координат устанавливаемых охранных зон проектируемых линейных сооружений представлен в графической части проекта межевания территории раздел 6.

3.Перечень и сведения о площади образуемых земельных участков, которые будут отнесены к территориям общего пользования или имуществу общего пользования, в том числе в отношении которых предполагаются резервирование и (или) изъятие для государственных или муниципальных нужд

Данным проектом межевания не предполагается резервирование и (или) изъятие образуемых земельных участков для государственных или муниципальных нужд.

4.Перечень координат характерных точек образуемых земельных участков (частей земельных участков)

:486/чзу1(Э1)= 1872 кв.м					
№№	Назв.точки	Координаты		Расстояние	Дирекционный угол
		Х	У		
1	1	410926,47	2314426,36		
2	26	410910,76	2314592,80	167,18	95°23'34"
3	25	410916,36	2314593,30	5,63	5°4'54"
4	24	410913,88	2314621,21	28,02	95°4'54"
5	23	410905,15	2314620,33	8,78	185°44'15"

Изм.	Кол.уч	Лист	№ док.	Подп.	Дата	Проект межевания территории. Основная часть	Лист
							7

6	27	410923,20	2314429,06	192,12	275°23'34"
7	21	410863,47	2314423,42	60,00	185°23'34"
8	20	410852,12	2314543,65	120,76	95°23'34"
9	19	410838,79	2314543,90	13,33	178°56'7"
10	18	410838,08	2314551,36	7,50	95°23'30"
11	17	410841,28	2314552,04	3,27	11°51'7"
12	16	410837,02	2314594,85	43,03	95°40'41"
13	15	410826,44	2314594,62	10,59	181°16'30"
14	14	410824,78	2314612,26	17,72	95°22'29"
15	13	410803,04	2314610,07	21,84	185°44'15"
16	12	410803,05	2314610,00	0,07	275°23'34"
17	11	410798,07	2314609,53	5,00	185°23'34"
18	10	410799,20	2314597,58	12,00	275°23'36"
19	9	410822,93	2314599,82	23,84	5°23'36"
20	8	410823,71	2314591,56	8,30	275°22'33"
21	7	410834,31	2314591,79	10,60	1°16'30"
22	6	410838,02	2314554,42	37,56	275°40'41"
23	5	410834,84	2314553,75	3,25	191°51'7"
24	4	410836,05	2314540,95	12,86	275°23'39"
25	3	410849,38	2314540,70	13,34	358°56'10"
26	2	410860,76	2314420,15	121,08	275°23'34"
27	1	410926,47	2314426,36	66,00	5°23'34"

:486:3У1(Э1)= 12446 кв.м					
№№	Назв.точки	Координаты		Расстояние	Дирекционный угол
		Х	У		
1	27	410923,20	2314429,06		
2	23	410905,15	2314620,33	192,12	95°23'34"
3	14	410824,78	2314612,26	80,77	185°44'15"
4	15	410826,44	2314594,62	17,72	275°22'35"
5	16	410837,02	2314594,85	10,59	1°16'30"
6	17	410841,28	2314552,04	43,03	275°40'41"
7	18	410838,08	2314551,36	3,27	191°51'7"
8	19	410838,79	2314543,90	7,50	275°23'30"
9	20	410852,12	2314543,65	13,33	358°56'7"
10	21	410863,47	2314423,42	120,76	275°23'34"
11	27	410923,20	2314429,06	60,00	5°23'34"

:487/чзУ1(Э1)= 6449 кв.м					
№№	Назв.точки	Координаты		Расстояние	Дирекционный угол
		Х	У		
1	24	410913,88	2314621,21		
2	45	410911,95	2314642,97	21,85	95°4'54"
3	44	410869,07	2314639,16	43,04	185°4'54"
4	43	410864,88	2314645,14	7,30	125°4'54"

Инов. № подл.	Подп. и дата	Взам. инв. №

						Проект межевания территории. Основная часть	Лист
							8
Изм.	Кол.уч	Лист	№ док.	Подп.	Дата		

Инва. № подл.	Подп. и дата	Взам. инв. №

5	42	410855,78	2314657,17	15,08	127°4'54"
6	41	410848,10	2314666,63	12,19	129°4'54"
7	40	410831,81	2314768,54	103,20	99°4'54"
8	39	410805,30	2314765,79	26,65	185°55'31"
9	38	410797,32	2314764,96	8,02	185°55'31"
10	37	410823,11	2314619,31	147,91	280°2'21"
11	36	410821,12	2314619,13	2,00	185°23'34"
12	35	410821,44	2314615,70	3,44	275°21'41"
13	34	410802,68	2314613,93	18,84	185°23'34"
14	13	410803,04	2314610,07	3,88	275°23'34"
15	14	410824,78	2314612,26	21,84	5°44'15"
16	33	410824,38	2314616,42	4,18	95°22'29"
17	32	410904,80	2314624,01	80,77	5°23'34"
18	23	410905,15	2314620,33	3,70	275°23'34"
19	24	410913,88	2314621,21	8,78	5°44'15"
20	46	410808,48	2314731,28		
21	47	410808,09	2314733,48	2,24	100°2'21"
22	48	410805,89	2314733,09	2,24	190°2'21"
23	49	410806,28	2314730,89	2,24	280°2'30"
24	46	410808,48	2314731,28	2,24	10°2'21"
25	50	410814,58	2314696,81		
26	51	410814,19	2314699,02	2,24	100°2'21"
27	52	410811,99	2314698,63	2,24	190°2'21"
28	53	410812,38	2314696,42	2,24	280°2'30"
29	50	410814,58	2314696,81	2,24	10°2'21"
30	54	410820,70	2314662,38		
31	55	410820,31	2314664,58	2,24	100°2'21"
32	56	410818,11	2314664,19	2,24	190°2'21"
33	57	410818,50	2314661,99	2,24	280°2'30"
34	54	410820,70	2314662,38	2,24	10°2'21"
35	58	410825,91	2314632,85		
36	59	410825,52	2314635,05	2,24	100°2'21"
37	60	410823,32	2314634,66	2,24	190°2'21"
38	61	410823,71	2314632,46	2,24	280°2'30"
39	58	410825,91	2314632,85	2,24	10°2'21"
40	62	410828,54	2314617,60		
41	63	410827,42	2314623,93	6,43	100°2'9"
42	64	410825,35	2314623,57	2,10	190°2'21"
43	65	410826,47	2314617,23	6,43	280°2'9"
44	62	410828,54	2314617,60	2,10	10°2'21"
45	66	410830,09	2314656,18		
46	67	410830,09	2314657,18	1,00	90°0'0"
47	68	410829,09	2314657,18	1,00	180°0'0"
48	69	410829,09	2314656,18	1,00	270°0'0"
49	66	410830,09	2314656,18	1,00	0°0'0"
50	70	410845,96	2314636,88		

Изм.	Кол.уч	Лист	№ док.	Подп.	Дата	Проект межевания территории. Основная часть	Лист
							9

51	71	410845,96	2314637,88	1,00	90°0'0"
52	72	410844,96	2314637,88	1,00	180°0'0"
53	73	410844,96	2314636,88	1,00	270°0'0"
54	70	410845,96	2314636,88	1,00	0°0'0"
55	74	410896,04	2314623,70		
56	75	410896,04	2314624,70	1,00	90°0'0"
57	76	410895,04	2314624,70	1,00	180°0'0"
58	77	410895,04	2314623,70	1,00	270°0'0"
59	74	410896,04	2314623,70	1,00	0°0'0"

:487:ЗУ1(Э1)=		355		кв.м	
№.№	Назв.точки	Координаты		Расстояние	Дирекционный угол
		Х	У		
1	46	410808,48	2314731,28		
2	47	410808,09	2314733,48	2,24	100°2'21"
3	48	410805,89	2314733,09	2,24	190°2'21"
4	49	410806,28	2314730,89	2,24	280°2'30"
5	46	410808,48	2314731,28	2,24	10°2'21"
6	50	410814,58	2314696,81		
7	51	410814,19	2314699,02	2,24	100°2'21"
8	52	410811,99	2314698,63	2,24	190°2'21"
9	53	410812,38	2314696,42	2,24	280°2'30"
10	50	410814,58	2314696,81	2,24	10°2'21"
11	54	410820,70	2314662,38		
12	55	410820,31	2314664,58	2,24	100°2'21"
13	56	410818,11	2314664,19	2,24	190°2'21"
14	57	410818,50	2314661,99	2,24	280°2'30"
15	54	410820,70	2314662,38	2,24	10°2'21"
16	58	410825,91	2314632,85		
17	59	410825,52	2314635,05	2,24	100°2'21"
18	60	410823,32	2314634,66	2,24	190°2'21"
19	61	410823,71	2314632,46	2,24	280°2'30"
20	58	410825,91	2314632,85	2,24	10°2'21"
21	23	410905,15	2314620,33		
22	32	410904,80	2314624,01	3,70	95°23'34"
23	33	410824,38	2314616,42	80,77	185°23'34"
24	14	410824,78	2314612,26	4,18	275°22'5"
25	23	410905,15	2314620,33	80,77	5°44'15"
26	62	410828,54	2314617,60		
27	63	410827,42	2314623,93	6,43	100°2'9"
28	64	410825,35	2314623,57	2,10	190°2'21"
29	65	410826,47	2314617,23	6,43	280°2'9"
30	62	410828,54	2314617,60	2,10	10°2'21"
31	66	410830,09	2314656,18		
32	67	410830,09	2314657,18	1,00	90°0'0"

Инов. № подл.	Подп. и дата	Взам. инв. №

						Проект межевания территории. Основная часть	Лист
Изм.	Кол.уч	Лист	№ док.	Подп.	Дата		10

33	68	410829,09	2314657,18	1,00	180°0'0"
34	69	410829,09	2314656,18	1,00	270°0'0"
35	66	410830,09	2314656,18	1,00	0°0'0"
36	70	410845,96	2314636,88		
37	71	410845,96	2314637,88	1,00	90°0'0"
38	72	410844,96	2314637,88	1,00	180°0'0"
39	73	410844,96	2314636,88	1,00	270°0'0"
40	70	410845,96	2314636,88	1,00	0°0'0"
41	74	410896,04	2314623,70		
42	75	410896,04	2314624,70	1,00	90°0'0"
43	76	410895,04	2314624,70	1,00	180°0'0"
44	77	410895,04	2314623,70	1,00	270°0'0"
45	74	410896,04	2314623,70	1,00	0°0'0"

:31/чзу1(Э1)=		1064		кв.м	
№№	Назв.точки	Координаты		Расстояние	Дирекционный угол
		Х	У		
1	275	410581,05	2314858,75		
2	276	410576,81	2314891,38	32,90	97°24'21"
3	99	410544,66	2314890,21	32,17	182°4'54"
4	78	410547,81	2314857,66	32,70	275°31'59"
5	275	410581,05	2314858,75	33,26	1°52'54"
6	369	410555,67	2314860,80		
7	370	410555,60	2314863,03	2,24	91°52'49"
8	371	410553,37	2314862,96	2,24	181°52'49"
9	372	410553,44	2314860,73	2,24	271°52'49"
10	369	410555,67	2314860,80	2,24	1°52'58"
11	373	410569,93	2314869,48		
12	374	410569,93	2314870,48	1,00	90°0'0"
13	375	410568,93	2314870,48	1,00	180°0'0"
14	376	410568,93	2314869,48	1,00	270°0'0"
15	373	410569,93	2314869,48	1,00	0°0'0"

:31:ЗУ1(Э1)=		6		кв.м	
№№	Назв.точки	Координаты		Расстояние	Дирекционный угол
		Х	У		
1	369	410555,67	2314860,80		
2	370	410555,60	2314863,03	2,24	91°52'49"
3	371	410553,37	2314862,96	2,24	181°52'49"
4	372	410553,44	2314860,73	2,24	271°52'49"
5	369	410555,67	2314860,80	2,24	1°52'58"
6	373	410569,93	2314869,48		
7	374	410569,93	2314870,48	1,00	90°0'0"

Ивн. № подл.	Подп. и дата	Взам. инв. №
--------------	--------------	--------------

						Проект межевания территории. Основная часть	Лист
							11
Изм.	Кол.уч	Лист	№ док.	Подп.	Дата		

8	375	410568,93	2314870,48	1,00	180°0'0"
9	376	410568,93	2314869,48	1,00	270°0'0"
10	373	410569,93	2314869,48	1,00	0°0'0"

:18639/чзу1(Э1)= 44010 кв.м					
№№	Назв.точки	Координаты		Расстояние	Дирекционный угол
		Х	У		
1	78	410547,81	2314857,66		
2	99	410544,66	2314890,21	32,70	95°31'59"
3	98	410203,49	2314877,81	341,39	182°4'54"
4	97	410201,58	2314884,03	6,51	107°4'54"
5	96	410196,89	2314902,71	19,26	104°4'54"
6	95	410077,10	2315514,31	623,22	101°4'54"
7	94	410075,08	2315526,99	12,84	99°4'54"
8	93	410072,50	2315547,76	20,93	97°4'54"
9	92	410047,28	2315558,42	27,38	157°4'54"
10	91	410040,75	2315561,67	7,30	153°34'54"
11	90	410040,49	2315562,95	1,31	101°20'58"
12	89	410018,68	2315575,45	25,14	150°11'10"
13	88	410027,65	2315532,51	43,87	281°47'59"
14	87	410034,82	2315528,95	8,01	333°34'54"
15	86	410039,56	2315526,95	5,14	337°4'54"
16	85	410141,42	2315019,47	517,60	281°20'58"
17	84	410165,49	2314896,56	125,24	281°4'54"
18	83	410168,47	2314884,66	12,27	284°4'54"
19	82	410176,34	2314845,46	39,98	281°20'58"
20	81	410192,23	2314845,98	15,90	1°52'54"
21	80	410193,29	2314845,42	1,20	332°4'54"
22	79	410363,23	2314851,59	170,05	2°4'54"
23	78	410547,81	2314857,66	184,68	1°52'54"
24	100	410028,18	2315564,07		
25	101	410029,29	2315566,01	2,24	60°11'19"
26	102	410027,35	2315567,12	2,24	150°11'10"
27	103	410026,24	2315565,18	2,24	240°11'10"
28	100	410028,18	2315564,07	2,24	330°11'10"
29	104	410030,46	2315542,91		
30	105	410030,46	2315543,91	1,00	90°0'0"
31	106	410029,46	2315543,91	1,00	180°0'0"
32	107	410029,46	2315542,91	1,00	270°0'0"
33	104	410030,46	2315542,91	1,00	0°0'0"
34	108	410041,45	2315556,75		
35	109	410041,24	2315558,25	1,51	98°7'21"
36	110	410036,92	2315561,97	5,70	139°19'48"
37	111	410033,80	2315557,19	5,70	236°53'39"
38	112	410034,01	2315555,69	1,51	278°6'27"

Инов. № подл.	Подп. и дата	Взам. инв. №
---------------	--------------	--------------

						Проект межевания территории. Основная часть	Лист
Изм.	Кол.уч	Лист	№ док.	Подп.	Дата		12

Инов. № подл.	Подп. и дата	Взам. инв. №

39	108	410041,45	2315556,75	7,52	8°6'57"
40	113	410044,08	2315530,05		
41	114	410043,71	2315532,25	2,24	99°26'43"
42	115	410041,51	2315531,89	2,24	189°26'43"
43	116	410041,87	2315529,68	2,24	279°26'43"
44	113	410044,08	2315530,05	2,24	9°26'52"
45	117	410050,97	2315495,73		
46	118	410050,60	2315497,94	2,24	99°26'43"
47	119	410048,39	2315497,57	2,24	189°26'43"
48	120	410048,76	2315495,37	2,24	279°26'43"
49	117	410050,97	2315495,73	2,24	9°26'52"
50	121	410054,49	2315532,80		
51	122	410054,49	2315533,80	1,00	90°0'0"
52	123	410053,49	2315533,80	1,00	180°0'0"
53	124	410053,49	2315532,80	1,00	270°0'0"
54	121	410054,49	2315532,80	1,00	0°0'0"
55	125	410055,90	2315516,84		
56	126	410055,90	2315517,84	1,00	90°0'0"
57	127	410054,90	2315517,84	1,00	180°0'0"
58	128	410054,90	2315516,84	1,00	270°0'0"
59	125	410055,90	2315516,84	1,00	0°0'0"
60	129	410057,85	2315461,42		
61	130	410057,49	2315463,62	2,24	99°26'43"
62	131	410055,28	2315463,26	2,24	189°26'43"
63	132	410055,65	2315461,05	2,24	279°26'43"
64	129	410057,85	2315461,42	2,24	9°26'52"
65	133	410064,74	2315427,10		
66	134	410064,37	2315429,31	2,24	99°26'43"
67	135	410062,17	2315428,94	2,24	189°26'43"
68	136	410062,54	2315426,73	2,24	279°26'43"
69	133	410064,74	2315427,10	2,24	9°26'52"
70	137	410071,63	2315392,79		
71	138	410071,26	2315394,99	2,24	99°26'43"
72	139	410069,06	2315394,62	2,24	189°26'43"
73	140	410069,42	2315392,42	2,24	279°26'43"
74	137	410071,63	2315392,79	2,24	9°26'52"
75	141	410078,52	2315358,47		
76	142	410078,15	2315360,68	2,24	99°26'43"
77	143	410075,94	2315360,31	2,24	189°26'43"
78	144	410076,31	2315358,10	2,24	279°26'43"
79	141	410078,52	2315358,47	2,24	9°26'52"
80	145	410085,40	2315324,15		
81	146	410085,04	2315326,36	2,24	99°26'43"
82	147	410082,83	2315325,99	2,24	189°26'43"
83	148	410083,20	2315323,79	2,24	279°26'43"
84	145	410085,40	2315324,15	2,24	9°26'52"

						Проект межевания территории. Основная часть	Лист
Изм.	Кол.уч	Лист	№ док.	Подп.	Дата		13

Инов. № подл.	Подп. и дата	Взам. инв. №

85	149	410092,29	2315289,84		
86	150	410091,92	2315292,04	2,24	99°26'43"
87	151	410089,72	2315291,68	2,24	189°26'43"
88	152	410090,09	2315289,47	2,24	279°26'43"
89	149	410092,29	2315289,84	2,24	9°26'52"
90	153	410099,18	2315255,52		
91	154	410098,81	2315257,73	2,24	99°26'43"
92	155	410096,61	2315257,36	2,24	189°26'43"
93	156	410096,97	2315255,16	2,24	279°26'43"
94	153	410099,18	2315255,52	2,24	9°26'52"
95	157	410106,07	2315221,21		
96	158	410105,70	2315223,41	2,24	99°26'43"
97	159	410103,49	2315223,05	2,24	189°26'43"
98	160	410103,86	2315220,84	2,24	279°26'43"
99	157	410106,07	2315221,21	2,24	9°26'52"
100	161	410112,95	2315186,89		
101	162	410112,59	2315189,10	2,24	99°26'43"
102	163	410110,38	2315188,73	2,24	189°26'43"
103	164	410110,75	2315186,53	2,24	279°26'43"
104	161	410112,95	2315186,89	2,24	9°26'52"
105	165	410119,84	2315152,58		
106	166	410119,48	2315154,78	2,24	99°26'43"
107	167	410117,27	2315154,42	2,24	189°26'43"
108	168	410117,64	2315152,21	2,24	279°26'43"
109	165	410119,84	2315152,58	2,24	9°26'52"
110	169	410126,73	2315118,26		
111	170	410126,36	2315120,47	2,24	99°26'43"
112	171	410124,16	2315120,10	2,24	189°26'43"
113	172	410124,52	2315117,89	2,24	279°26'43"
114	169	410126,73	2315118,26	2,24	9°26'52"
115	173	410133,62	2315083,95		
116	174	410133,25	2315086,15	2,24	99°26'43"
117	175	410131,05	2315085,78	2,24	189°26'43"
118	176	410131,41	2315083,58	2,24	279°26'43"
119	173	410133,62	2315083,95	2,24	9°26'52"
120	177	410140,51	2315049,63		
121	178	410140,14	2315051,84	2,24	99°26'43"
122	179	410137,93	2315051,47	2,24	189°26'43"
123	180	410138,30	2315049,26	2,24	279°26'43"
124	177	410140,51	2315049,63	2,24	9°26'52"
125	181	410147,39	2315015,31		
126	182	410147,03	2315017,52	2,24	99°26'43"
127	183	410144,82	2315017,15	2,24	189°26'43"
128	184	410145,19	2315014,95	2,24	279°26'43"
129	181	410147,39	2315015,31	2,24	9°26'52"
130	185	410154,28	2314981,00		

Изм.	Кол.уч	Лист	№ док.	Подп.	Дата	Проект межевания территории. Основная часть	Лист
							14

Инов. № подл.	Подп. и дата	Взам. инв. №

131	186	410153,91	2314983,20	2,24	99°26'43"
132	187	410151,71	2314982,84	2,24	189°26'43"
133	188	410152,08	2314980,63	2,24	279°26'43"
134	185	410154,28	2314981,00	2,24	9°26'52"
135	189	410161,17	2314946,68		
136	190	410160,80	2314948,89	2,24	99°26'43"
137	191	410158,60	2314948,52	2,24	189°26'43"
138	192	410158,96	2314946,32	2,24	279°26'43"
139	189	410161,17	2314946,68	2,24	9°26'52"
140	193	410168,06	2314912,37		
141	194	410167,69	2314914,57	2,24	99°26'43"
142	195	410165,48	2314914,21	2,24	189°26'43"
143	196	410165,85	2314912,00	2,24	279°26'43"
144	193	410168,06	2314912,37	2,24	9°26'52"
145	197	410174,94	2314878,05		
146	198	410174,58	2314880,26	2,24	99°26'43"
147	199	410172,37	2314879,89	2,24	189°26'43"
148	200	410172,74	2314877,68	2,24	279°26'43"
149	197	410174,94	2314878,05	2,24	9°26'52"
150	201	410183,67	2314845,73		
151	202	410183,99	2314853,24	7,52	87°30'38"
152	203	410182,48	2314853,31	1,51	177°31'1"
153	204	410178,03	2314849,74	5,70	218°43'29"
154	205	410182,15	2314845,80	5,70	316°17'20"
155	201	410183,67	2314845,73	1,51	357°30'8"
156	206	410180,24	2314884,24		
157	207	410180,24	2314885,24	1,00	90°0'0"
158	208	410179,24	2314885,24	1,00	180°0'0"
159	209	410179,24	2314884,24	1,00	270°0'0"
160	206	410180,24	2314884,24	1,00	0°0'0"
161	210	410189,25	2314860,31		
162	211	410189,25	2314861,31	1,00	90°0'0"
163	212	410188,25	2314861,31	1,00	180°0'0"
164	213	410188,25	2314860,31	1,00	270°0'0"
165	210	410189,25	2314860,31	1,00	0°0'0"
166	214	410199,98	2314857,18		
167	215	410199,98	2314858,18	1,00	90°0'0"
168	216	410198,98	2314858,18	1,00	180°0'0"
169	217	410198,98	2314857,18	1,00	270°0'0"
170	214	410199,98	2314857,18	1,00	0°0'0"
171	218	410201,70	2314849,17		
172	219	410201,63	2314851,41	2,24	91°52'49"
173	220	410199,40	2314851,33	2,24	181°52'49"
174	221	410199,47	2314849,10	2,24	271°52'49"
175	218	410201,70	2314849,17	2,24	1°52'58"
176	222	410236,68	2314850,32		

Изм.	Кол.уч	Лист	№ док.	Подп.	Дата	Проект межевания территории. Основная часть	Лист
							15

Инов. № подл.	Подп. и дата	Взам. инв. №

177	223	410236,61	2314852,56	2,24	91°52'49"
178	224	410234,38	2314852,48	2,24	181°52'49"
179	225	410234,45	2314850,25	2,24	271°52'49"
180	222	410236,68	2314850,32	2,24	1°52'58"
181	226	410271,67	2314851,47		
182	227	410271,59	2314853,70	2,24	91°52'49"
183	228	410269,36	2314853,63	2,24	181°52'49"
184	229	410269,43	2314851,40	2,24	271°52'49"
185	226	410271,67	2314851,47	2,24	1°52'58"
186	230	410306,64	2314852,62		
187	231	410306,57	2314854,85	2,24	91°52'49"
188	232	410304,33	2314854,78	2,24	181°52'49"
189	233	410304,40	2314852,55	2,24	271°52'49"
190	230	410306,64	2314852,62	2,24	1°52'58"
191	234	410341,62	2314853,77		
192	235	410341,55	2314856,00	2,24	91°52'49"
193	236	410339,31	2314855,93	2,24	181°52'49"
194	237	410339,38	2314853,70	2,24	271°52'49"
195	234	410341,62	2314853,77	2,24	1°52'58"
196	238	410376,60	2314854,92		
197	239	410376,53	2314857,15	2,24	91°52'49"
198	240	410374,29	2314857,08	2,24	181°52'49"
199	241	410374,37	2314854,84	2,24	271°52'49"
200	238	410376,60	2314854,92	2,24	1°52'58"
201	242	410411,58	2314856,07		
202	243	410411,51	2314858,30	2,24	91°52'49"
203	244	410409,27	2314858,23	2,24	181°52'49"
204	245	410409,35	2314855,99	2,24	271°52'49"
205	242	410411,58	2314856,07	2,24	1°52'58"
206	246	410446,56	2314857,22		
207	247	410446,49	2314859,45	2,24	91°52'49"
208	248	410444,25	2314859,38	2,24	181°52'49"
209	249	410444,33	2314857,14	2,24	271°52'49"
210	246	410446,56	2314857,22	2,24	1°52'58"
211	250	410467,46	2314857,97		
212	251	410467,39	2314860,07	2,10	91°52'49"
213	252	410460,96	2314859,86	6,43	181°52'38"
214	253	410461,03	2314857,76	2,10	271°52'49"
215	250	410467,46	2314857,97	6,43	1°52'38"
216	254	410483,54	2314858,43		
217	255	410483,47	2314860,67	2,24	91°52'49"
218	256	410481,23	2314860,59	2,24	181°52'49"
219	257	410481,31	2314858,36	2,24	271°52'49"
220	254	410483,54	2314858,43	2,24	1°52'58"
221	258	410492,32	2314867,01		
222	259	410492,32	2314868,01	1,00	90°0'0"

Изм.	Кол.уч	Лист	№ док.	Подп.	Дата	Проект межевания территории. Основная часть	Лист
							16

Инов. № подл.	Подп. и дата	Взам. инв. №

223	260	410491,32	2314868,01	1,00	180°0'0"
224	261	410491,32	2314867,01	1,00	270°0'0"
225	258	410492,32	2314867,01	1,00	0°0'0"
226	262	410506,83	2314867,67		
227	263	410506,83	2314868,67	1,00	90°0'0"
228	264	410505,83	2314868,67	1,00	180°0'0"
229	265	410505,83	2314867,67	1,00	270°0'0"
230	262	410506,83	2314867,67	1,00	0°0'0"
231	266	410519,60	2314859,62		
232	267	410519,53	2314861,85	2,24	91°52'49"
233	268	410517,30	2314861,78	2,24	181°52'49"
234	269	410517,37	2314859,54	2,24	271°52'49"
235	266	410519,60	2314859,62	2,24	1°52'58"
236	40	410831,81	2314768,54		
237	310	410827,30	2314796,75	28,57	99°4'54"
238	309	410805,24	2314805,18	23,62	159°4'54"
239	308	410793,41	2314810,18	12,84	157°4'54"
240	307	410647,11	2314878,15	161,32	155°4'54"
241	295	410643,51	2314879,87	3,99	154°27'40"
242	282	410639,66	2314881,82	4,32	153°10'5"
243	277	410618,73	2314892,90	23,69	152°5'36"
244	276	410576,81	2314891,38	41,94	182°4'54"
245	275	410581,05	2314858,75	32,90	277°24'21"
246	274	410605,54	2314859,55	24,51	1°52'54"
247	273	410746,09	2314796,88	153,89	335°57'57"
248	272	410779,93	2314781,16	37,31	335°4'54"
249	271	410793,81	2314775,29	15,08	337°4'54"
250	270	410795,62	2314774,60	1,93	339°4'54"
251	38	410797,32	2314764,96	9,79	280°2'21"
252	39	410805,30	2314765,79	8,02	5°55'31"
253	40	410831,81	2314768,54	26,65	5°55'31"
254	311	410582,17	2314870,27		
255	312	410582,17	2314871,27	1,00	90°0'0"
256	313	410581,17	2314871,27	1,00	180°0'0"
257	314	410581,17	2314870,27	1,00	270°0'0"
258	311	410582,17	2314870,27	1,00	0°0'0"
259	315	410591,48	2314861,98		
260	316	410591,41	2314864,21	2,24	91°52'49"
261	317	410589,18	2314864,14	2,24	181°52'49"
262	318	410589,25	2314861,90	2,24	271°52'49"
263	315	410591,48	2314861,98	2,24	1°52'58"
264	319	410612,11	2314865,08		
265	320	410610,79	2314865,82	1,51	150°31'45"
266	321	410605,21	2314864,66	5,70	191°44'13"
267	322	410607,09	2314859,28	5,70	289°18'4"
268	323	410608,41	2314858,53	1,51	330°30'52"

						Проект межевания территории. Основная часть	Лист
Изм.	Кол.уч	Лист	№ док.	Подп.	Дата		17

Инов. № подл.	Подп. и дата	Взам. инв. №

269	319	410612,11	2314865,08	7,52	60°31'22"
270	324	410616,05	2314871,52		
271	325	410616,05	2314872,52	1,00	90°0'0"
272	326	410615,05	2314872,52	1,00	180°0'0"
273	327	410615,05	2314871,52	1,00	270°0'0"
274	324	410616,05	2314871,52	1,00	0°0'0"
275	328	410624,22	2314856,83		
276	329	410622,17	2314857,74	2,24	155°57'57"
277	330	410621,26	2314855,70	2,24	245°57'57"
278	331	410623,31	2314854,79	2,24	335°58'7"
279	328	410624,22	2314856,83	2,24	65°57'57"
280	332	410656,18	2314842,58		
281	333	410654,14	2314843,49	2,24	155°57'57"
282	334	410653,23	2314841,45	2,24	245°57'57"
283	335	410655,27	2314840,53	2,24	335°58'7"
284	332	410656,18	2314842,58	2,24	65°57'57"
285	336	410688,15	2314828,32		
286	337	410686,10	2314829,23	2,24	155°57'57"
287	338	410685,19	2314827,19	2,24	245°57'57"
288	339	410687,24	2314826,28	2,24	335°58'7"
289	336	410688,15	2314828,32	2,24	65°57'57"
290	340	410720,11	2314814,07		
291	341	410718,07	2314814,98	2,24	155°57'57"
292	342	410717,16	2314812,94	2,24	245°57'57"
293	343	410719,20	2314812,03	2,24	335°58'7"
294	340	410720,11	2314814,07	2,24	65°57'57"
295	344	410752,08	2314799,81		
296	345	410750,04	2314800,72	2,24	155°57'57"
297	346	410749,12	2314798,68	2,24	245°57'57"
298	347	410751,17	2314797,77	2,24	335°58'7"
299	344	410752,08	2314799,81	2,24	65°57'57"
300	348	410784,04	2314785,56		
301	349	410782,00	2314786,47	2,24	155°57'57"
302	350	410781,09	2314784,43	2,24	245°57'57"
303	351	410783,13	2314783,52	2,24	335°58'7"
304	348	410784,04	2314785,56	2,24	65°57'57"
305	352	410793,59	2314787,58		
306	353	410793,59	2314788,58	1,00	90°0'0"
307	354	410792,59	2314788,58	1,00	180°0'0"
308	355	410792,59	2314787,58	1,00	270°0'0"
309	352	410793,59	2314787,58	1,00	0°0'0"
310	356	410803,52	2314774,08		
311	357	410803,24	2314775,57	1,51	100°18'47"
312	358	410798,78	2314779,12	5,70	141°31'15"
313	359	410795,85	2314774,23	5,70	239°5'6"
314	360	410796,12	2314772,74	1,51	280°17'54"

						Проект межевания территории. Основная часть	Лист
Изм.	Кол.уч	Лист	№ док.	Подп.	Дата		18

315	356	410803,52	2314774,08	7,52	10°18'24"
316	361	410802,39	2314765,72		
317	362	410802,00	2314767,92	2,24	100°2'21"
318	363	410799,79	2314767,53	2,24	190°2'21"
319	364	410800,18	2314765,33	2,24	280°2'30"
320	361	410802,39	2314765,72	2,24	10°2'21"
321	365	410809,94	2314780,49		
322	366	410809,94	2314781,49	1,00	90°0'0"
323	367	410808,94	2314781,49	1,00	180°0'0"
324	368	410808,94	2314780,49	1,00	270°0'0"
325	365	410809,94	2314780,49	1,00	0°0'0"

:18639:3У1(Э1)= 330 кв.м					
№№	Назв.точки	Координаты		Расстояние	Дирекционный угол
		Х	У		
1	100	410028,18	2315564,07		
2	101	410029,29	2315566,01	2,24	60°11'19"
3	102	410027,35	2315567,12	2,24	150°11'10"
4	103	410026,24	2315565,18	2,24	240°11'10"
5	100	410028,18	2315564,07	2,24	330°11'10"
6	104	410030,46	2315542,91		
7	105	410030,46	2315543,91	1,00	90°0'0"
8	106	410029,46	2315543,91	1,00	180°0'0"
9	107	410029,46	2315542,91	1,00	270°0'0"
10	104	410030,46	2315542,91	1,00	0°0'0"
11	108	410041,45	2315556,75		
12	109	410041,24	2315558,25	1,51	98°7'21"
13	110	410036,92	2315561,97	5,70	139°19'48"
14	111	410033,80	2315557,19	5,70	236°53'39"
15	112	410034,01	2315555,69	1,51	278°6'27"
16	108	410041,45	2315556,75	7,52	8°6'57"
17	113	410044,08	2315530,05		
18	114	410043,71	2315532,25	2,24	99°26'43"
19	115	410041,51	2315531,89	2,24	189°26'43"
20	116	410041,87	2315529,68	2,24	279°26'43"
21	113	410044,08	2315530,05	2,24	9°26'52"
22	117	410050,97	2315495,73		
23	118	410050,60	2315497,94	2,24	99°26'43"
24	119	410048,39	2315497,57	2,24	189°26'43"
25	120	410048,76	2315495,37	2,24	279°26'43"
26	117	410050,97	2315495,73	2,24	9°26'52"
27	121	410054,49	2315532,80		
28	122	410054,49	2315533,80	1,00	90°0'0"
29	123	410053,49	2315533,80	1,00	180°0'0"
30	124	410053,49	2315532,80	1,00	270°0'0"

Инов. № подл.	Подп. и дата	Взам. инв. №
---------------	--------------	--------------

						Проект межевания территории. Основная часть	Лист
Изм.	Кол.уч	Лист	№ док.	Подп.	Дата		19

Инов. № подл.	Подп. и дата	Взам. инв. №

31	121	410054,49	2315532,80	1,00	0°0'0"
32	125	410055,90	2315516,84		
33	126	410055,90	2315517,84	1,00	90°0'0"
34	127	410054,90	2315517,84	1,00	180°0'0"
35	128	410054,90	2315516,84	1,00	270°0'0"
36	125	410055,90	2315516,84	1,00	0°0'0"
37	129	410057,85	2315461,42		
38	130	410057,49	2315463,62	2,24	99°26'43"
39	131	410055,28	2315463,26	2,24	189°26'43"
40	132	410055,65	2315461,05	2,24	279°26'43"
41	129	410057,85	2315461,42	2,24	9°26'52"
42	133	410064,74	2315427,10		
43	134	410064,37	2315429,31	2,24	99°26'43"
44	135	410062,17	2315428,94	2,24	189°26'43"
45	136	410062,54	2315426,73	2,24	279°26'43"
46	133	410064,74	2315427,10	2,24	9°26'52"
47	137	410071,63	2315392,79		
48	138	410071,26	2315394,99	2,24	99°26'43"
49	139	410069,06	2315394,62	2,24	189°26'43"
50	140	410069,42	2315392,42	2,24	279°26'43"
51	137	410071,63	2315392,79	2,24	9°26'52"
52	141	410078,52	2315358,47		
53	142	410078,15	2315360,68	2,24	99°26'43"
54	143	410075,94	2315360,31	2,24	189°26'43"
55	144	410076,31	2315358,10	2,24	279°26'43"
56	141	410078,52	2315358,47	2,24	9°26'52"
57	145	410085,40	2315324,15		
58	146	410085,04	2315326,36	2,24	99°26'43"
59	147	410082,83	2315325,99	2,24	189°26'43"
60	148	410083,20	2315323,79	2,24	279°26'43"
61	145	410085,40	2315324,15	2,24	9°26'52"
62	149	410092,29	2315289,84		
63	150	410091,92	2315292,04	2,24	99°26'43"
64	151	410089,72	2315291,68	2,24	189°26'43"
65	152	410090,09	2315289,47	2,24	279°26'43"
66	149	410092,29	2315289,84	2,24	9°26'52"
67	153	410099,18	2315255,52		
68	154	410098,81	2315257,73	2,24	99°26'43"
69	155	410096,61	2315257,36	2,24	189°26'43"
70	156	410096,97	2315255,16	2,24	279°26'43"
71	153	410099,18	2315255,52	2,24	9°26'52"
72	157	410106,07	2315221,21		
73	158	410105,70	2315223,41	2,24	99°26'43"
74	159	410103,49	2315223,05	2,24	189°26'43"
75	160	410103,86	2315220,84	2,24	279°26'43"
76	157	410106,07	2315221,21	2,24	9°26'52"

Изм.	Кол.уч	Лист	№ док.	Подп.	Дата	Проект межевания территории. Основная часть	Лист
							20

Инов. № подл.	Подп. и дата	Взам. инв. №

77	161	410112,95	2315186,89		
78	162	410112,59	2315189,10	2,24	99°26'43"
79	163	410110,38	2315188,73	2,24	189°26'43"
80	164	410110,75	2315186,53	2,24	279°26'43"
81	161	410112,95	2315186,89	2,24	9°26'52"
82	165	410119,84	2315152,58		
83	166	410119,48	2315154,78	2,24	99°26'43"
84	167	410117,27	2315154,42	2,24	189°26'43"
85	168	410117,64	2315152,21	2,24	279°26'43"
86	165	410119,84	2315152,58	2,24	9°26'52"
87	169	410126,73	2315118,26		
88	170	410126,36	2315120,47	2,24	99°26'43"
89	171	410124,16	2315120,10	2,24	189°26'43"
90	172	410124,52	2315117,89	2,24	279°26'43"
91	169	410126,73	2315118,26	2,24	9°26'52"
92	173	410133,62	2315083,95		
93	174	410133,25	2315086,15	2,24	99°26'43"
94	175	410131,05	2315085,78	2,24	189°26'43"
95	176	410131,41	2315083,58	2,24	279°26'43"
96	173	410133,62	2315083,95	2,24	9°26'52"
97	177	410140,51	2315049,63		
98	178	410140,14	2315051,84	2,24	99°26'43"
99	179	410137,93	2315051,47	2,24	189°26'43"
100	180	410138,30	2315049,26	2,24	279°26'43"
101	177	410140,51	2315049,63	2,24	9°26'52"
102	181	410147,39	2315015,31		
103	182	410147,03	2315017,52	2,24	99°26'43"
104	183	410144,82	2315017,15	2,24	189°26'43"
105	184	410145,19	2315014,95	2,24	279°26'43"
106	181	410147,39	2315015,31	2,24	9°26'52"
107	185	410154,28	2314981,00		
108	186	410153,91	2314983,20	2,24	99°26'43"
109	187	410151,71	2314982,84	2,24	189°26'43"
110	188	410152,08	2314980,63	2,24	279°26'43"
111	185	410154,28	2314981,00	2,24	9°26'52"
112	189	410161,17	2314946,68		
113	190	410160,80	2314948,89	2,24	99°26'43"
114	191	410158,60	2314948,52	2,24	189°26'43"
115	192	410158,96	2314946,32	2,24	279°26'43"
116	189	410161,17	2314946,68	2,24	9°26'52"
117	193	410168,06	2314912,37		
118	194	410167,69	2314914,57	2,24	99°26'43"
119	195	410165,48	2314914,21	2,24	189°26'43"
120	196	410165,85	2314912,00	2,24	279°26'43"
121	193	410168,06	2314912,37	2,24	9°26'52"
122	197	410174,94	2314878,05		

Изм.	Кол.уч	Лист	№ док.	Подп.	Дата	Проект межевания территории. Основная часть	Лист
							21

Инов. № подл.	Подп. и дата	Взам. инв. №

123	198	410174,58	2314880,26	2,24	99°26'43"
124	199	410172,37	2314879,89	2,24	189°26'43"
125	200	410172,74	2314877,68	2,24	279°26'43"
126	197	410174,94	2314878,05	2,24	9°26'52"
127	201	410183,67	2314845,73		
128	202	410183,99	2314853,24	7,52	87°30'38"
129	203	410182,48	2314853,31	1,51	177°31'1"
130	204	410178,03	2314849,74	5,70	218°43'29"
131	205	410182,15	2314845,80	5,70	316°17'20"
132	201	410183,67	2314845,73	1,51	357°30'8"
133	206	410180,24	2314884,24		
134	207	410180,24	2314885,24	1,00	90°0'0"
135	208	410179,24	2314885,24	1,00	180°0'0"
136	209	410179,24	2314884,24	1,00	270°0'0"
137	206	410180,24	2314884,24	1,00	0°0'0"
138	210	410189,25	2314860,31		
139	211	410189,25	2314861,31	1,00	90°0'0"
140	212	410188,25	2314861,31	1,00	180°0'0"
141	213	410188,25	2314860,31	1,00	270°0'0"
142	210	410189,25	2314860,31	1,00	0°0'0"
143	214	410199,98	2314857,18		
144	215	410199,98	2314858,18	1,00	90°0'0"
145	216	410198,98	2314858,18	1,00	180°0'0"
146	217	410198,98	2314857,18	1,00	270°0'0"
147	214	410199,98	2314857,18	1,00	0°0'0"
148	218	410201,70	2314849,17		
149	219	410201,63	2314851,41	2,24	91°52'49"
150	220	410199,40	2314851,33	2,24	181°52'49"
151	221	410199,47	2314849,10	2,24	271°52'49"
152	218	410201,70	2314849,17	2,24	1°52'58"
153	222	410236,68	2314850,32		
154	223	410236,61	2314852,56	2,24	91°52'49"
155	224	410234,38	2314852,48	2,24	181°52'49"
156	225	410234,45	2314850,25	2,24	271°52'49"
157	222	410236,68	2314850,32	2,24	1°52'58"
158	226	410271,67	2314851,47		
159	227	410271,59	2314853,70	2,24	91°52'49"
160	228	410269,36	2314853,63	2,24	181°52'49"
161	229	410269,43	2314851,40	2,24	271°52'49"
162	226	410271,67	2314851,47	2,24	1°52'58"
163	230	410306,64	2314852,62		
164	231	410306,57	2314854,85	2,24	91°52'49"
165	232	410304,33	2314854,78	2,24	181°52'49"
166	233	410304,40	2314852,55	2,24	271°52'49"
167	230	410306,64	2314852,62	2,24	1°52'58"
168	234	410341,62	2314853,77		

Изм.	Кол.уч	Лист	№ док.	Подп.	Дата	Проект межевания территории. Основная часть	Лист
							22

Инов. № подл.	Подп. и дата	Взам. инв. №

169	235	410341,55	2314856,00	2,24	91°52'49"
170	236	410339,31	2314855,93	2,24	181°52'49"
171	237	410339,38	2314853,70	2,24	271°52'49"
172	234	410341,62	2314853,77	2,24	1°52'58"
173	238	410376,60	2314854,92		
174	239	410376,53	2314857,15	2,24	91°52'49"
175	240	410374,29	2314857,08	2,24	181°52'49"
176	241	410374,37	2314854,84	2,24	271°52'49"
177	238	410376,60	2314854,92	2,24	1°52'58"
178	242	410411,58	2314856,07		
179	243	410411,51	2314858,30	2,24	91°52'49"
180	244	410409,27	2314858,23	2,24	181°52'49"
181	245	410409,35	2314855,99	2,24	271°52'49"
182	242	410411,58	2314856,07	2,24	1°52'58"
183	246	410446,56	2314857,22		
184	247	410446,49	2314859,45	2,24	91°52'49"
185	248	410444,25	2314859,38	2,24	181°52'49"
186	249	410444,33	2314857,14	2,24	271°52'49"
187	246	410446,56	2314857,22	2,24	1°52'58"
188	250	410467,46	2314857,97		
189	251	410467,39	2314860,07	2,10	91°52'49"
190	252	410460,96	2314859,86	6,43	181°52'38"
191	253	410461,03	2314857,76	2,10	271°52'49"
192	250	410467,46	2314857,97	6,43	1°52'38"
193	254	410483,54	2314858,43		
194	255	410483,47	2314860,67	2,24	91°52'49"
195	256	410481,23	2314860,59	2,24	181°52'49"
196	257	410481,31	2314858,36	2,24	271°52'49"
197	254	410483,54	2314858,43	2,24	1°52'58"
198	258	410492,32	2314867,01		
199	259	410492,32	2314868,01	1,00	90°0'0"
200	260	410491,32	2314868,01	1,00	180°0'0"
201	261	410491,32	2314867,01	1,00	270°0'0"
202	258	410492,32	2314867,01	1,00	0°0'0"
203	262	410506,83	2314867,67		
204	263	410506,83	2314868,67	1,00	90°0'0"
205	264	410505,83	2314868,67	1,00	180°0'0"
206	265	410505,83	2314867,67	1,00	270°0'0"
207	262	410506,83	2314867,67	1,00	0°0'0"
208	266	410519,60	2314859,62		
209	267	410519,53	2314861,85	2,24	91°52'49"
210	268	410517,30	2314861,78	2,24	181°52'49"
211	269	410517,37	2314859,54	2,24	271°52'49"
212	266	410519,60	2314859,62	2,24	1°52'58"
213	311	410582,17	2314870,27		
214	312	410582,17	2314871,27	1,00	90°0'0"

Изм.	Кол.уч	Лист	№ док.	Подп.	Дата	Проект межевания территории. Основная часть	Лист
							23

Инов. № подл.	Подп. и дата	Взам. инв. №

215	313	410581,17	2314871,27	1,00	180°0'0"
216	314	410581,17	2314870,27	1,00	270°0'0"
217	311	410582,17	2314870,27	1,00	0°0'0"
218	315	410591,48	2314861,98		
219	316	410591,41	2314864,21	2,24	91°52'49"
220	317	410589,18	2314864,14	2,24	181°52'49"
221	318	410589,25	2314861,90	2,24	271°52'49"
222	315	410591,48	2314861,98	2,24	1°52'58"
223	319	410612,11	2314865,08		
224	320	410610,79	2314865,82	1,51	150°31'45"
225	321	410605,21	2314864,66	5,70	191°44'13"
226	322	410607,09	2314859,28	5,70	289°18'4"
227	323	410608,41	2314858,53	1,51	330°30'52"
228	319	410612,11	2314865,08	7,52	60°31'22"
229	324	410616,05	2314871,52		
230	325	410616,05	2314872,52	1,00	90°0'0"
231	326	410615,05	2314872,52	1,00	180°0'0"
232	327	410615,05	2314871,52	1,00	270°0'0"
233	324	410616,05	2314871,52	1,00	0°0'0"
234	331	410623,31	2314854,79		
235	328	410624,22	2314856,83	2,24	65°57'57"
236	329	410622,17	2314857,74	2,24	155°57'57"
237	330	410621,26	2314855,70	2,24	245°57'57"
238	331	410623,31	2314854,79	2,24	335°58'7"
239	335	410655,27	2314840,53		
240	332	410656,18	2314842,58	2,24	65°57'57"
241	333	410654,14	2314843,49	2,24	155°57'57"
242	334	410653,23	2314841,45	2,24	245°57'57"
243	335	410655,27	2314840,53	2,24	335°58'7"
244	339	410687,24	2314826,28		
245	336	410688,15	2314828,32	2,24	65°57'57"
246	337	410686,10	2314829,23	2,24	155°57'57"
247	338	410685,19	2314827,19	2,24	245°57'57"
248	339	410687,24	2314826,28	2,24	335°58'7"
249	343	410719,20	2314812,03		
250	340	410720,11	2314814,07	2,24	65°57'57"
251	341	410718,07	2314814,98	2,24	155°57'57"
252	342	410717,16	2314812,94	2,24	245°57'57"
253	343	410719,20	2314812,03	2,24	335°58'7"
254	347	410751,17	2314797,77		
255	344	410752,08	2314799,81	2,24	65°57'57"
256	345	410750,04	2314800,72	2,24	155°57'57"
257	346	410749,12	2314798,68	2,24	245°57'57"
258	347	410751,17	2314797,77	2,24	335°58'7"
259	351	410783,13	2314783,52		
260	348	410784,04	2314785,56	2,24	65°57'57"

Изм.	Кол.уч	Лист	№ док.	Подп.	Дата	Проект межевания территории. Основная часть	Лист
							24

261	349	410782,00	2314786,47	2,24	155°57'57"
262	350	410781,09	2314784,43	2,24	245°57'57"
263	351	410783,13	2314783,52	2,24	335°58'7"
264	352	410793,59	2314787,58		
265	353	410793,59	2314788,58	1,00	90°0'0"
266	354	410792,59	2314788,58	1,00	180°0'0"
267	355	410792,59	2314787,58	1,00	270°0'0"
268	352	410793,59	2314787,58	1,00	0°0'0"
269	356	410803,52	2314774,08		
270	357	410803,24	2314775,57	1,51	100°18'47"
271	358	410798,78	2314779,12	5,70	141°31'15"
272	359	410795,85	2314774,23	5,70	239°5'6"
273	360	410796,12	2314772,74	1,51	280°17'54"
274	356	410803,52	2314774,08	7,52	10°18'24"
275	361	410802,39	2314765,72		
276	362	410802,00	2314767,92	2,24	100°2'21"
277	363	410799,79	2314767,53	2,24	190°2'21"
278	364	410800,18	2314765,33	2,24	280°2'30"
279	361	410802,39	2314765,72	2,24	10°2'21"
280	365	410809,94	2314780,49		
281	366	410809,94	2314781,49	1,00	90°0'0"
282	367	410808,94	2314781,49	1,00	180°0'0"
283	368	410808,94	2314780,49	1,00	270°0'0"
284	365	410809,94	2314780,49	1,00	0°0'0"

:19209/чзy1(Э1,5)= 15696 кв.м					
№№	Назв.точки	Координаты		Расстояние	Дирекционный угол
		X	Y		
1	379	410004,53	2315544,52		
2	380	410002,57	2315581,66	37,19	93°1'7"
3	381	410019,07	2315573,51	18,40	333°42'48"
4	422	410018,67	2315575,46	1,99	101°40'0"
5	421	409808,50	2315695,89	242,23	150°11'10"
6	420	409805,03	2315697,88	4,00	150°11'10"
7	419	409804,32	2315696,64	1,43	240°11'10"
8	418	409777,33	2315709,76	30,00	154°4'54"
9	417	409775,42	2315710,53	2,07	158°4'54"
10	416	409751,88	2315718,46	24,84	161°22'41"
11	415	409721,36	2315831,72	117,30	105°4'54"
12	414	409712,95	2315856,72	26,37	108°34'54"
13	413	409706,74	2315872,02	16,52	112°4'54"
14	412	409693,49	2315899,09	30,13	116°4'54"
15	411	409684,25	2315915,04	18,44	120°4'54"
16	410	409684,27	2315916,15	1,11	89°8'43"
17	409	409683,60	2315916,16	0,66	179°8'41"

Инов. № подл.	Подп. и дата	Взам. инв. №
---------------	--------------	--------------

						Проект межевания территории. Основная часть	Лист
Изм.	Кол.уч	Лист	№ док.	Подп.	Дата		25

Инов. № подл.	Подп. и дата	Взам. инв. №

18	408	409683,38	2315916,55	0,45	120°4'54"
19	407	409659,56	2315916,52	23,82	180°4'54"
20	406	409643,27	2315916,76	16,29	179°8'41"
21	405	409643,27	2315916,49	0,27	269°8'41"
22	404	409600,76	2315916,43	42,51	180°4'54"
23	403	409600,81	2315884,43	32,00	270°4'54"
24	402	409632,81	2315884,48	32,00	0°4'54"
25	401	409651,45	2315884,51	18,64	0°4'54"
26	400	409665,08	2315884,30	13,63	359°8'41"
27	399	409665,80	2315883,05	1,45	300°4'54"
28	398	409677,09	2315859,99	25,67	296°4'54"
29	397	409683,30	2315844,69	16,52	292°4'54"
30	396	409690,46	2315823,39	22,47	288°34'54"
31	395	409725,78	2315692,30	135,77	285°4'54"
32	394	409742,16	2315687,94	16,94	345°4'54"
33	393	409763,47	2315680,84	22,47	341°34'54"
34	392	409765,39	2315680,07	2,07	338°4'54"
35	391	409788,48	2315668,85	25,67	334°4'54"
36	390	409808,10	2315657,56	22,64	330°4'54"
37	389	409814,58	2315670,59	14,55	63°33'0"
38	388	409908,56	2315622,08	105,76	332°41'54"
39	387	409996,78	2315576,56	99,27	332°42'25"
40	386	409986,43	2315554,94	23,97	244°24'41"
41	379	410004,53	2315544,52	20,89	330°4'54"
42	423	409639,55	2315895,37		
43	424	409639,70	2315898,37	3,00	87°11'16"
44	425	409627,48	2315898,97	12,23	177°11'16"
45	426	409627,33	2315895,97	3,00	267°11'16"
46	423	409639,55	2315895,37	12,23	357°11'16"
47	427	409644,91	2315897,10		
48	428	409644,91	2315898,10	1,00	90°0'0"
49	429	409643,91	2315898,10	1,00	180°0'0"
50	430	409643,91	2315897,10	1,00	270°0'0"
51	427	409644,91	2315897,10	1,00	0°0'0"
52	431	409659,75	2315895,68		
53	432	409659,75	2315896,68	1,00	90°0'0"
54	433	409658,75	2315896,68	1,00	180°0'0"
55	434	409658,75	2315895,68	1,00	270°0'0"
56	431	409659,75	2315895,68	1,00	0°0'0"
57	435	409668,00	2315898,36		
58	436	409668,07	2315903,36	5,00	89°8'43"
59	437	409659,08	2315903,49	9,00	179°8'43"
60	438	409659,00	2315898,49	5,00	269°8'43"
61	435	409668,00	2315898,36	9,00	359°8'43"
62	439	409672,53	2315896,81		
63	440	409672,53	2315897,81	1,00	90°0'0"

Изм.	Кол.уч	Лист	№ док.	Подп.	Дата	Проект межевания территории. Основная часть	Лист
							26

Инов. № подл.	Подп. и дата	Взам. инв. №

64	441	409671,53	2315897,81	1,00	180°0'0"
65	442	409671,53	2315896,81	1,00	270°0'0"
66	439	409672,53	2315896,81	1,00	0°0'0"
67	443	409682,98	2315876,19		
68	444	409682,98	2315877,19	1,00	90°0'0"
69	445	409681,98	2315877,19	1,00	180°0'0"
70	446	409681,98	2315876,19	1,00	270°0'0"
71	443	409682,98	2315876,19	1,00	0°0'0"
72	447	409699,29	2315837,79		
73	448	409699,29	2315838,79	1,00	90°0'0"
74	449	409698,29	2315838,79	1,00	180°0'0"
75	450	409698,29	2315837,79	1,00	270°0'0"
76	447	409699,29	2315837,79	1,00	0°0'0"
77	451	409887,99	2315458,27		
78	456	409867,83	2315468,83	22,76	152°21'34"
79	455	409863,92	2315461,46	8,34	242°3'10"
80	454	409738,60	2315524,79	140,41	153°11'21"
81	453	409736,95	2315521,55	3,64	243°4'54"
82	452	409882,58	2315447,61	163,32	333°4'54"
83	451	409887,99	2315458,27	11,96	63°4'54"
84	457	409739,71	2315701,32		
85	458	409739,71	2315702,32	1,00	90°0'0"
86	459	409738,71	2315702,32	1,00	180°0'0"
87	460	409738,71	2315701,32	1,00	270°0'0"
88	457	409739,71	2315701,32	1,00	0°0'0"
89	461	409754,93	2315696,78		
90	462	409754,93	2315697,78	1,00	90°0'0"
91	463	409753,93	2315697,78	1,00	180°0'0"
92	464	409753,93	2315696,78	1,00	270°0'0"
93	461	409754,93	2315696,78	1,00	0°0'0"
94	465	409758,28	2315695,28		
95	466	409758,28	2315696,28	1,00	90°0'0"
96	467	409757,28	2315696,28	1,00	180°0'0"
97	468	409757,28	2315695,28	1,00	270°0'0"
98	465	409758,28	2315695,28	1,00	0°0'0"
99	469	409783,45	2315684,91		
100	470	409783,45	2315685,91	1,00	90°0'0"
101	471	409782,45	2315685,91	1,00	180°0'0"
102	472	409782,45	2315684,91	1,00	270°0'0"
103	469	409783,45	2315684,91	1,00	0°0'0"
104	473	409810,58	2315688,88		
105	474	409811,62	2315690,70	2,10	60°11'10"
106	475	409806,05	2315693,90	6,43	150°10'59"
107	476	409805,00	2315692,07	2,10	240°11'10"
108	473	409810,58	2315688,88	6,43	330°10'59"
109	477	409813,65	2315668,79		

Изм.	Кол.уч	Лист	№ док.	Подп.	Дата	Проект межевания территории. Основная часть	Лист
							27

Инов. № подл.	Подп. и дата	Взам. инв. №

110	478	409813,65	2315669,79	1,00	90°0'0"
111	479	409812,65	2315669,79	1,00	180°0'0"
112	480	409812,65	2315668,79	1,00	270°0'0"
113	477	409813,65	2315668,79	1,00	0°0'0"
114	481	409832,94	2315675,95		
115	482	409834,05	2315677,89	2,24	60°11'19"
116	483	409832,11	2315679,00	2,24	150°11'10"
117	484	409831,00	2315677,06	2,24	240°11'10"
118	481	409832,94	2315675,95	2,24	330°11'10"
119	485	409863,30	2315658,55		
120	486	409864,41	2315660,49	2,24	60°11'19"
121	487	409862,47	2315661,60	2,24	150°11'10"
122	488	409861,36	2315659,66	2,24	240°11'10"
123	485	409863,30	2315658,55	2,24	330°11'10"
124	489	409893,67	2315641,14		
125	490	409894,78	2315643,08	2,24	60°11'19"
126	491	409892,84	2315644,20	2,24	150°11'10"
127	492	409891,73	2315642,26	2,24	240°11'10"
128	489	409893,67	2315641,14	2,24	330°11'10"
129	493	409924,04	2315623,74		
130	494	409925,15	2315625,68	2,24	60°11'19"
131	495	409923,21	2315626,79	2,24	150°11'10"
132	496	409922,10	2315624,85	2,24	240°11'10"
133	493	409924,04	2315623,74	2,24	330°11'10"
134	497	409954,41	2315606,34		
135	498	409955,52	2315608,28	2,24	60°11'19"
136	499	409953,58	2315609,39	2,24	150°11'10"
137	500	409952,47	2315607,45	2,24	240°11'10"
138	497	409954,41	2315606,34	2,24	330°11'10"
139	501	409980,51	2315591,51		
140	502	409981,55	2315593,33	2,10	60°11'10"
141	503	409975,97	2315596,52	6,43	150°10'59"
142	504	409974,93	2315594,70	2,10	240°11'10"
143	501	409980,51	2315591,51	6,43	330°10'59"
144	505	409994,32	2315583,47		
145	506	409995,43	2315585,41	2,24	60°11'19"
146	507	409993,49	2315586,52	2,24	150°11'10"
147	508	409992,38	2315584,58	2,24	240°11'10"
148	505	409994,32	2315583,47	2,24	330°11'10"
149	509	410003,63	2315557,80		
150	510	410003,63	2315558,80	1,00	90°0'0"
151	511	410002,63	2315558,80	1,00	180°0'0"
152	512	410002,63	2315557,80	1,00	270°0'0"
153	509	410003,63	2315557,80	1,00	0°0'0"

Инв. № подл.	Подп. и дата	Взам. инв. №

:19209:3У1(Э1,5)= 151 кв.м					
№№	Назв.точки	Координаты		Расстояние	Дирекционный угол
		Х	У		
1	423	409639,55	2315895,37		
2	424	409639,70	2315898,37	3,00	87°11'16"
3	425	409627,48	2315898,97	12,23	177°11'16"
4	426	409627,33	2315895,97	3,00	267°11'16"
5	423	409639,55	2315895,37	12,23	357°11'16"
6	427	409644,91	2315897,10		
7	428	409644,91	2315898,10	1,00	90°0'0"
8	429	409643,91	2315898,10	1,00	180°0'0"
9	430	409643,91	2315897,10	1,00	270°0'0"
10	427	409644,91	2315897,10	1,00	0°0'0"
11	431	409659,75	2315895,68		
12	432	409659,75	2315896,68	1,00	90°0'0"
13	433	409658,75	2315896,68	1,00	180°0'0"
14	434	409658,75	2315895,68	1,00	270°0'0"
15	431	409659,75	2315895,68	1,00	0°0'0"
16	435	409668,00	2315898,36		
17	436	409668,07	2315903,36	5,00	89°8'43"
18	437	409659,08	2315903,49	9,00	179°8'43"
19	438	409659,00	2315898,49	5,00	269°8'43"
20	435	409668,00	2315898,36	9,00	359°8'43"
21	439	409672,53	2315896,81		
22	440	409672,53	2315897,81	1,00	90°0'0"
23	441	409671,53	2315897,81	1,00	180°0'0"
24	442	409671,53	2315896,81	1,00	270°0'0"
25	439	409672,53	2315896,81	1,00	0°0'0"
26	443	409682,98	2315876,19		
27	444	409682,98	2315877,19	1,00	90°0'0"
28	445	409681,98	2315877,19	1,00	180°0'0"
29	446	409681,98	2315876,19	1,00	270°0'0"
30	443	409682,98	2315876,19	1,00	0°0'0"
31	447	409699,29	2315837,79		
32	448	409699,29	2315838,79	1,00	90°0'0"
33	449	409698,29	2315838,79	1,00	180°0'0"
34	450	409698,29	2315837,79	1,00	270°0'0"
35	447	409699,29	2315837,79	1,00	0°0'0"
36	457	409739,71	2315701,32		
37	458	409739,71	2315702,32	1,00	90°0'0"
38	459	409738,71	2315702,32	1,00	180°0'0"
39	460	409738,71	2315701,32	1,00	270°0'0"
40	457	409739,71	2315701,32	1,00	0°0'0"
41	461	409754,93	2315696,78		
42	462	409754,93	2315697,78	1,00	90°0'0"
43	463	409753,93	2315697,78	1,00	180°0'0"

Инов. № подл.	Подп. и дата	Взам. инв. №

44	464	409753,93	2315696,78	1,00	270°0'0"
45	461	409754,93	2315696,78	1,00	0°0'0"
46	465	409758,28	2315695,28		
47	466	409758,28	2315696,28	1,00	90°0'0"
48	467	409757,28	2315696,28	1,00	180°0'0"
49	468	409757,28	2315695,28	1,00	270°0'0"
50	465	409758,28	2315695,28	1,00	0°0'0"
51	469	409783,45	2315684,91		
52	470	409783,45	2315685,91	1,00	90°0'0"
53	471	409782,45	2315685,91	1,00	180°0'0"
54	472	409782,45	2315684,91	1,00	270°0'0"
55	469	409783,45	2315684,91	1,00	0°0'0"
56	513	409792,25	2315681,06		
57	516	409792,25	2315682,06	1,00	90°0'0"
58	515	409791,25	2315682,06	1,00	180°0'0"
59	514	409791,25	2315681,06	1,00	270°0'0"
60	513	409792,25	2315681,06	1,00	0°0'0"
61	473	409810,58	2315688,88		
62	474	409811,62	2315690,70	2,10	60°11'10"
63	475	409806,05	2315693,90	6,43	150°10'59"
64	476	409805,00	2315692,07	2,10	240°11'10"
65	473	409810,58	2315688,88	6,43	330°10'59"
66	477	409813,65	2315668,79		
67	478	409813,65	2315669,79	1,00	90°0'0"
68	479	409812,65	2315669,79	1,00	180°0'0"
69	480	409812,65	2315668,79	1,00	270°0'0"
70	477	409813,65	2315668,79	1,00	0°0'0"
71	481	409832,94	2315675,95		
72	482	409834,05	2315677,89	2,24	60°11'19"
73	483	409832,11	2315679,00	2,24	150°11'10"
74	484	409831,00	2315677,06	2,24	240°11'10"
75	481	409832,94	2315675,95	2,24	330°11'10"
76	485	409863,30	2315658,55		
77	486	409864,41	2315660,49	2,24	60°11'19"
78	487	409862,47	2315661,60	2,24	150°11'10"
79	488	409861,36	2315659,66	2,24	240°11'10"
80	485	409863,30	2315658,55	2,24	330°11'10"
81	489	409893,67	2315641,14		
82	490	409894,78	2315643,08	2,24	60°11'19"
83	491	409892,84	2315644,20	2,24	150°11'10"
84	492	409891,73	2315642,26	2,24	240°11'10"
85	489	409893,67	2315641,14	2,24	330°11'10"
86	493	409924,04	2315623,74		
87	494	409925,15	2315625,68	2,24	60°11'19"
88	495	409923,21	2315626,79	2,24	150°11'10"
89	496	409922,10	2315624,85	2,24	240°11'10"

Изм.	Кол.уч	Лист	№ док.	Подп.	Дата	Проект межевания территории. Основная часть	Лист
							30

90	493	409924,04	2315623,74	2,24	330°11'10"
91	497	409954,41	2315606,34		
92	498	409955,52	2315608,28	2,24	60°11'19"
93	499	409953,58	2315609,39	2,24	150°11'10"
94	500	409952,47	2315607,45	2,24	240°11'10"
95	497	409954,41	2315606,34	2,24	330°11'10"
96	501	409980,51	2315591,51		
97	502	409981,55	2315593,33	2,10	60°11'10"
98	503	409975,97	2315596,52	6,43	150°10'59"
99	504	409974,93	2315594,70	2,10	240°11'10"
100	501	409980,51	2315591,51	6,43	330°10'59"
101	505	409994,32	2315583,47		
102	506	409995,43	2315585,41	2,24	60°11'19"
103	507	409993,49	2315586,52	2,24	150°11'10"
104	508	409992,38	2315584,58	2,24	240°11'10"
105	505	409994,32	2315583,47	2,24	330°11'10"
106	509	410003,63	2315557,80		
107	510	410003,63	2315558,80	1,00	90°0'0"
108	511	410002,63	2315558,80	1,00	180°0'0"
109	512	410002,63	2315557,80	1,00	270°0'0"
110	509	410003,63	2315557,80	1,00	0°0'0"

:19748/чзy1(Э1)= 724 кв.м					
№№	Назв.точки	Координаты		Расстояние	Дирекционный угол
		X	Y		
1	88	410027,64	2315532,51		
2	381	410019,07	2315573,51	41,88	101°48'43"
3	380	410002,57	2315581,66	18,40	153°42'48"
4	379	410004,53	2315544,52	37,19	273°1'7"
5	378	410011,20	2315540,68	7,70	330°4'54"
6	88	410027,64	2315532,51	18,36	333°34'54"
7	382	410021,29	2315548,21		
8	383	410021,29	2315549,21	1,00	90°0'0"
9	384	410020,29	2315549,21	1,00	180°0'0"
10	385	410020,29	2315548,21	1,00	270°0'0"
11	382	410021,29	2315548,21	1,00	0°0'0"

:19748:ЗУ1(Э1)= 1 кв.м					
№№	Назв.точки	Координаты		Расстояние	Дирекционный угол
		X	Y		
1	382	410021,29	2315548,21		
2	383	410021,29	2315549,21	1,00	90°0'0"
3	384	410020,29	2315549,21	1,00	180°0'0"
4	385	410020,29	2315548,21	1,00	270°0'0"
5	382	410021,29	2315548,21	1,00	0°0'0"

Инов. № подл.	Подп. и дата	Взам. инв. №
---------------	--------------	--------------

						Проект межевания территории. Основная часть	Лист
							31
Изм.	Кол.уч	Лист	№ док.	Подп.	Дата		

Инв. № подл.	Подп. и дата	Взам. инв. №

:381/чзу1(Э1,10)= 1479 кв.м					
№№	Назв.точки	Координаты		Расстояние	Дирекционный угол
		Х	У		
1	455	409863,92	2315461,46		
2	456	409867,83	2315468,83	8,34	62°3'10"
3	544	409745,93	2315532,62	137,58	152°22'37"
4	543	409770,36	2315581,71	54,83	63°32'44"
5	542	409768,09	2315582,86	2,55	153°4'54"
6	541	409757,25	2315561,51	23,94	243°4'54"
7	540	409744,89	2315539,99	24,81	240°8'41"
8	539	409746,00	2315539,36	1,27	330°14'10"
9	454	409738,60	2315524,79	16,34	243°4'54"
10	455	409863,92	2315461,46	140,41	333°11'21"

:289/чзу1(Э1,10)= 2481 кв.м					
№№	Назв.точки	Координаты		Расстояние	Дирекционный угол
		Х	У		
1	545	409872,04	2315479,88		
2	557	409769,22	2315532,08	115,32	153°4'54"
3	556	409778,37	2315550,10	20,21	63°4'54"
4	555	409780,66	2315554,10	4,61	60°8'41"
5	554	409780,46	2315554,22	0,24	150°14'10"
6	553	409789,49	2315572,00	19,94	63°4'54"
7	543	409770,36	2315581,71	21,45	153°4'54"
8	551	409745,95	2315532,65	54,79	243°32'51"
9	456	409867,83	2315468,83	137,58	332°21'44"
10	520	409897,71	2315527,08	65,46	62°50'43"
11	550	409886,03	2315506,78	23,42	240°4'54"
12	549	409884,71	2315504,45	2,68	240°26'38"
13	548	409883,60	2315502,44	2,30	241°6'58"
14	547	409882,33	2315500,08	2,68	241°47'19"
15	546	409880,75	2315497,02	3,44	242°36'58"
16	545	409872,04	2315479,88	19,23	243°4'54"
17	558	409763,94	2315543,08		
18	559	409766,66	2315548,43	6,00	63°4'54"
19	560	409763,09	2315550,24	4,00	153°4'54"
20	561	409760,38	2315544,89	6,00	243°4'54"
21	558	409763,94	2315543,08	4,00	333°4'54"

:289:ЗУ1(Э10)= 24 кв.м					
№№	Назв.точки	Координаты	Расстояние	Дирекционный	

		X	Y		угол
1	558	409763,94	2315543,08		
2	559	409766,66	2315548,43	6,00	63°4'54"
3	560	409763,09	2315550,24	4,00	153°4'54"
4	561	409760,38	2315544,89	6,00	243°4'54"
5	558	409763,94	2315543,08	4,00	333°4'54"

:19210/чзу1(Э1)= 7080 кв.м					
№№	Назв.точки	Координаты		Расстояние	Дирекционный угол
		X	Y		
1	517	409906,83	2315494,81		
2	522	409952,62	2315574,39	91,82	60°4'54"
3	386	409986,43	2315554,94	39,00	330°4'54"
4	387	409996,78	2315576,56	23,97	64°24'41"
5	388	409908,56	2315622,08	99,27	152°42'25"
6	389	409814,58	2315670,59	105,76	152°41'54"
7	390	409808,10	2315657,56	14,55	243°33'0"
8	521	409931,82	2315586,36	142,75	330°4'54"
9	520	409897,71	2315527,08	68,40	240°4'54"
10	456	409867,83	2315468,83	65,46	242°50'43"
11	451	409887,99	2315458,27	22,76	332°21'34"
12	519	409903,23	2315488,27	33,65	63°3'22"
13	518	409905,33	2315492,15	4,41	61°41'7"
14	517	409906,83	2315494,81	3,05	60°32'50"
15	523	409881,11	2315462,63		
16	524	409881,11	2315463,63	1,00	90°0'0"
17	525	409880,11	2315463,63	1,00	180°0'0"
18	526	409880,11	2315462,63	1,00	270°0'0"
19	523	409881,11	2315462,63	1,00	0°0'0"
20	527	409913,17	2315521,79		
21	528	409913,17	2315522,79	1,00	90°0'0"
22	529	409912,17	2315522,79	1,00	180°0'0"
23	530	409912,17	2315521,79	1,00	270°0'0"
24	527	409913,17	2315521,79	1,00	0°0'0"
25	531	409921,74	2315536,62		
26	532	409921,74	2315537,62	1,00	90°0'0"
27	533	409920,74	2315537,62	1,00	180°0'0"
28	534	409920,74	2315536,62	1,00	270°0'0"
29	531	409921,74	2315536,62	1,00	0°0'0"
30	535	409951,21	2315588,23		
31	536	409951,21	2315589,23	1,00	90°0'0"
32	537	409950,21	2315589,23	1,00	180°0'0"
33	538	409950,21	2315588,23	1,00	270°0'0"
34	535	409951,21	2315588,23	1,00	0°0'0"

Инов. № подл.	Подп. и дата	Взам. инв. №

						Проект межевания территории. Основная часть	Лист
Изм.	Кол.уч	Лист	№ док.	Подп.	Дата		33

:19210:3У1(Э1)= 4 кв.м					
№№	Назв.точки	Координаты		Расстояние	Дирекционный угол
		X	Y		
1	523	409881,11	2315462,63		
2	524	409881,11	2315463,63	1,00	90°0'0"
3	525	409880,11	2315463,63	1,00	180°0'0"
4	526	409880,11	2315462,63	1,00	270°0'0"
5	523	409881,11	2315462,63	1,00	0°0'0"
6	527	409913,17	2315521,79		
7	528	409913,17	2315522,79	1,00	90°0'0"
8	529	409912,17	2315522,79	1,00	180°0'0"
9	530	409912,17	2315521,79	1,00	270°0'0"
10	527	409913,17	2315521,79	1,00	0°0'0"
11	531	409921,74	2315536,62		
12	532	409921,74	2315537,62	1,00	90°0'0"
13	533	409920,74	2315537,62	1,00	180°0'0"
14	534	409920,74	2315536,62	1,00	270°0'0"
15	531	409921,74	2315536,62	1,00	0°0'0"
16	535	409951,21	2315588,23		
17	536	409951,21	2315589,23	1,00	90°0'0"
18	537	409950,21	2315589,23	1,00	180°0'0"
19	538	409950,21	2315588,23	1,00	270°0'0"
20	535	409951,21	2315588,23	1,00	0°0'0"

Инов. № подл.	Подп. и дата	Взам. инв. №


Изм.	Кол.уч	Лист	№ док.	Подп.	Дата	Проект межевания территории. Основная часть	Лист
							34



- трасса проектируемого выкидного нефтепровода
- трасса проектируемого нефтесборного коллектора
- трасса проектируемой ВЛ
- трасса проектируемого газонигбитопровода
- трасса проектируемого замерного трубопровода


- линии отступа от красных линий отсутствуют;
- границы существующих элементов планировочной структуры отсутствуют;
- границы зон действия публичных сервитутных отсутствуют.

Формат А1

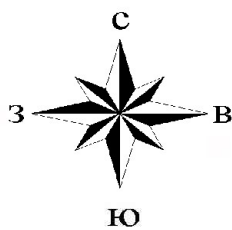

Линия сводки с листом 1

Схема расположения листов:

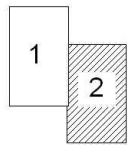


Условные обозначения:


- границы территории, в отношении которой осуществляется подготовка проекта планировки
- границы образуемых земельных участков (частей земельных участков)
- границы существующих земельных участков, учтенных в ЕГРН
- границы кадастровых кварталов
- 56:21:0907002 кадастровый номер квартала
- 56:21:0000000:18639 кадастровый номер участка
- 2 номер характерной точки границ образуемых земельных участков (частей земельных участков)
- трасса проектируемого выкидного нефтепровода
- трасса проектируемого нефтесборного коллектора
- трасса проектируемой ВЛ
- трасса проектируемого газоингибиторпровода
- трасса проектируемого замерного трубопровода

Заказчик: ООО «Газпромнефть-Оренбург»					
Наименование работ:					
«ВУ ОНГКМ. Сбор нефти и газа с кустов добывающих скважин К-6916»					
Местоположение: МО Ивановский сельсовет, Оренбургского района Оренбургской области					
Изм.	Кол.уч.	Лист	№ док.	Подпись	Дата
Директор	Доронин				
Составил	Барин				
Проверил	Баринова				
Раздел 5. Проект межевания территории				Стадия	Лист
Основная часть				П	1
Чертеж межевания территории				Листов	
М 1:2 000				ООО «Терра»	
				г. Самара 2020 год	

Формат А2

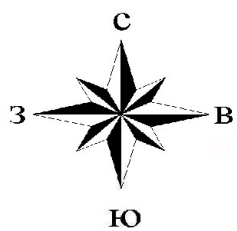

Линия сводки с листом 1

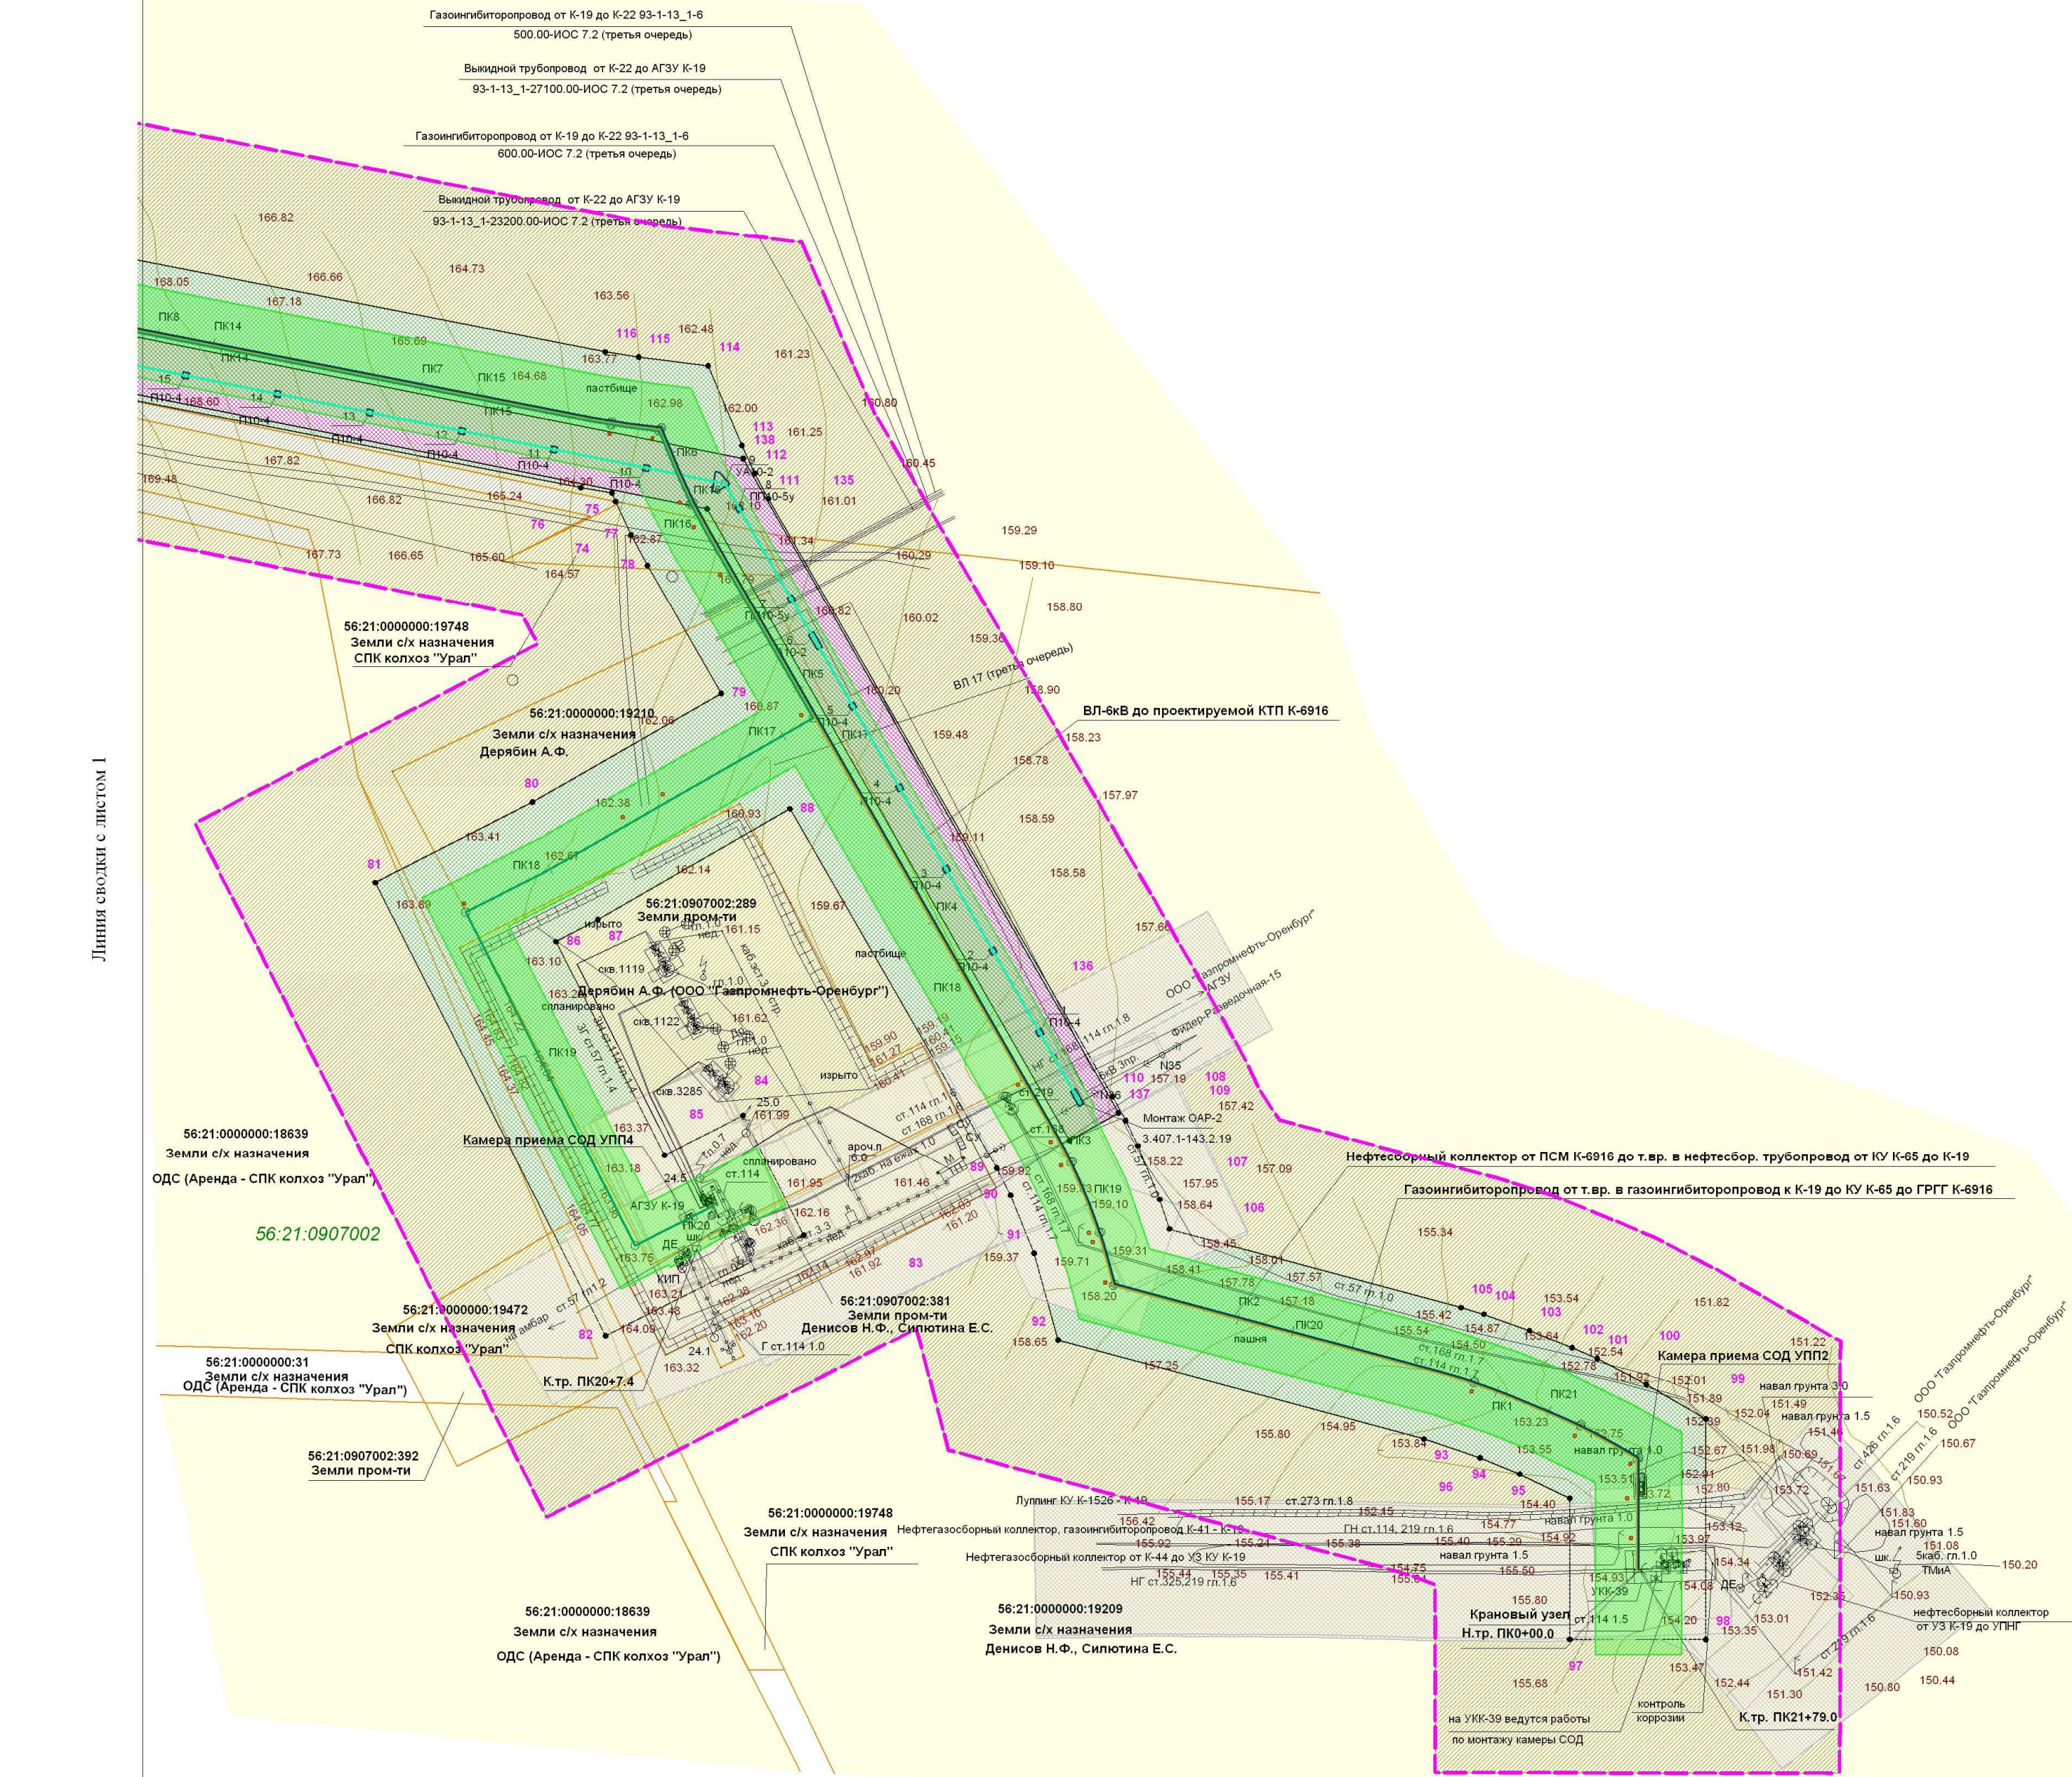


Условные обозначения:

- границы территории, в отношении которой осуществляется подготовка проекта планировки
- границы зон планируемого размещения линейных объектов
- границы существующих земельных участков, учтенных в ЕГРН
- охранный зона существующих инженерных сетей и сооружений
- границы зон с особыми условиями использования территорий, подлежащие установлению в связи с размещением линейных объектов - охранный зона трубопровода
- границы зон с особыми условиями использования территорий, подлежащие установлению в связи с размещением линейных объектов - охранный зона ВЛ-6кВ
- границы кадастровых кварталов
- 56:21:0907002 кадастровый номер квартала
- 56:21:0000000:18639 кадастровый номер участка
- номер характерной точки охранный зоны
- трасса проектируемого выкидного нефтепровода
- трасса проектируемого нефтесборного коллектора
- трасса проектируемой ВЛ
- трасса проектируемого газоингибиторпровода
- трасса проектируемого замерного трубопровода
- границы зон с особыми условиями использования территорий, подлежащие установлению в связи с размещением линейных объектов - зона минимальных расстояний до магистральных или промышленных трубопроводов

Примечание: Границы особо охраняемых природных территорий, объектов культурного наследия отсутствуют.

Схема расположения листов:

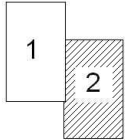

Заказчик: ООО «Газпромнефть-Оренбург»					
Наименование работ:					
«ВУ ОНГКМ. Сбор нефти и газа с кустов добывающих скважин К-6916»					
Местоположение: МО Ивановский сельсовет, Оренбургского района Оренбургской области					
Изм.	Кол.уч.	Лист	№ док.	Подпись	Дата
Директор	Доронин				
Составил	Барин				
Проверил	Барин				
Раздел 6. Проект межевания территории				Стадия	Лист
Материалы по обоснованию				П	1
Чертеж границ существующих земельных участков, Чертеж границ зон с особыми условиями использования территорий, Чертеж местоположения существующих объектов капитального строительства				ООО «Терра» г. Самара 2020 год	
М 1:2000				Формат А2	